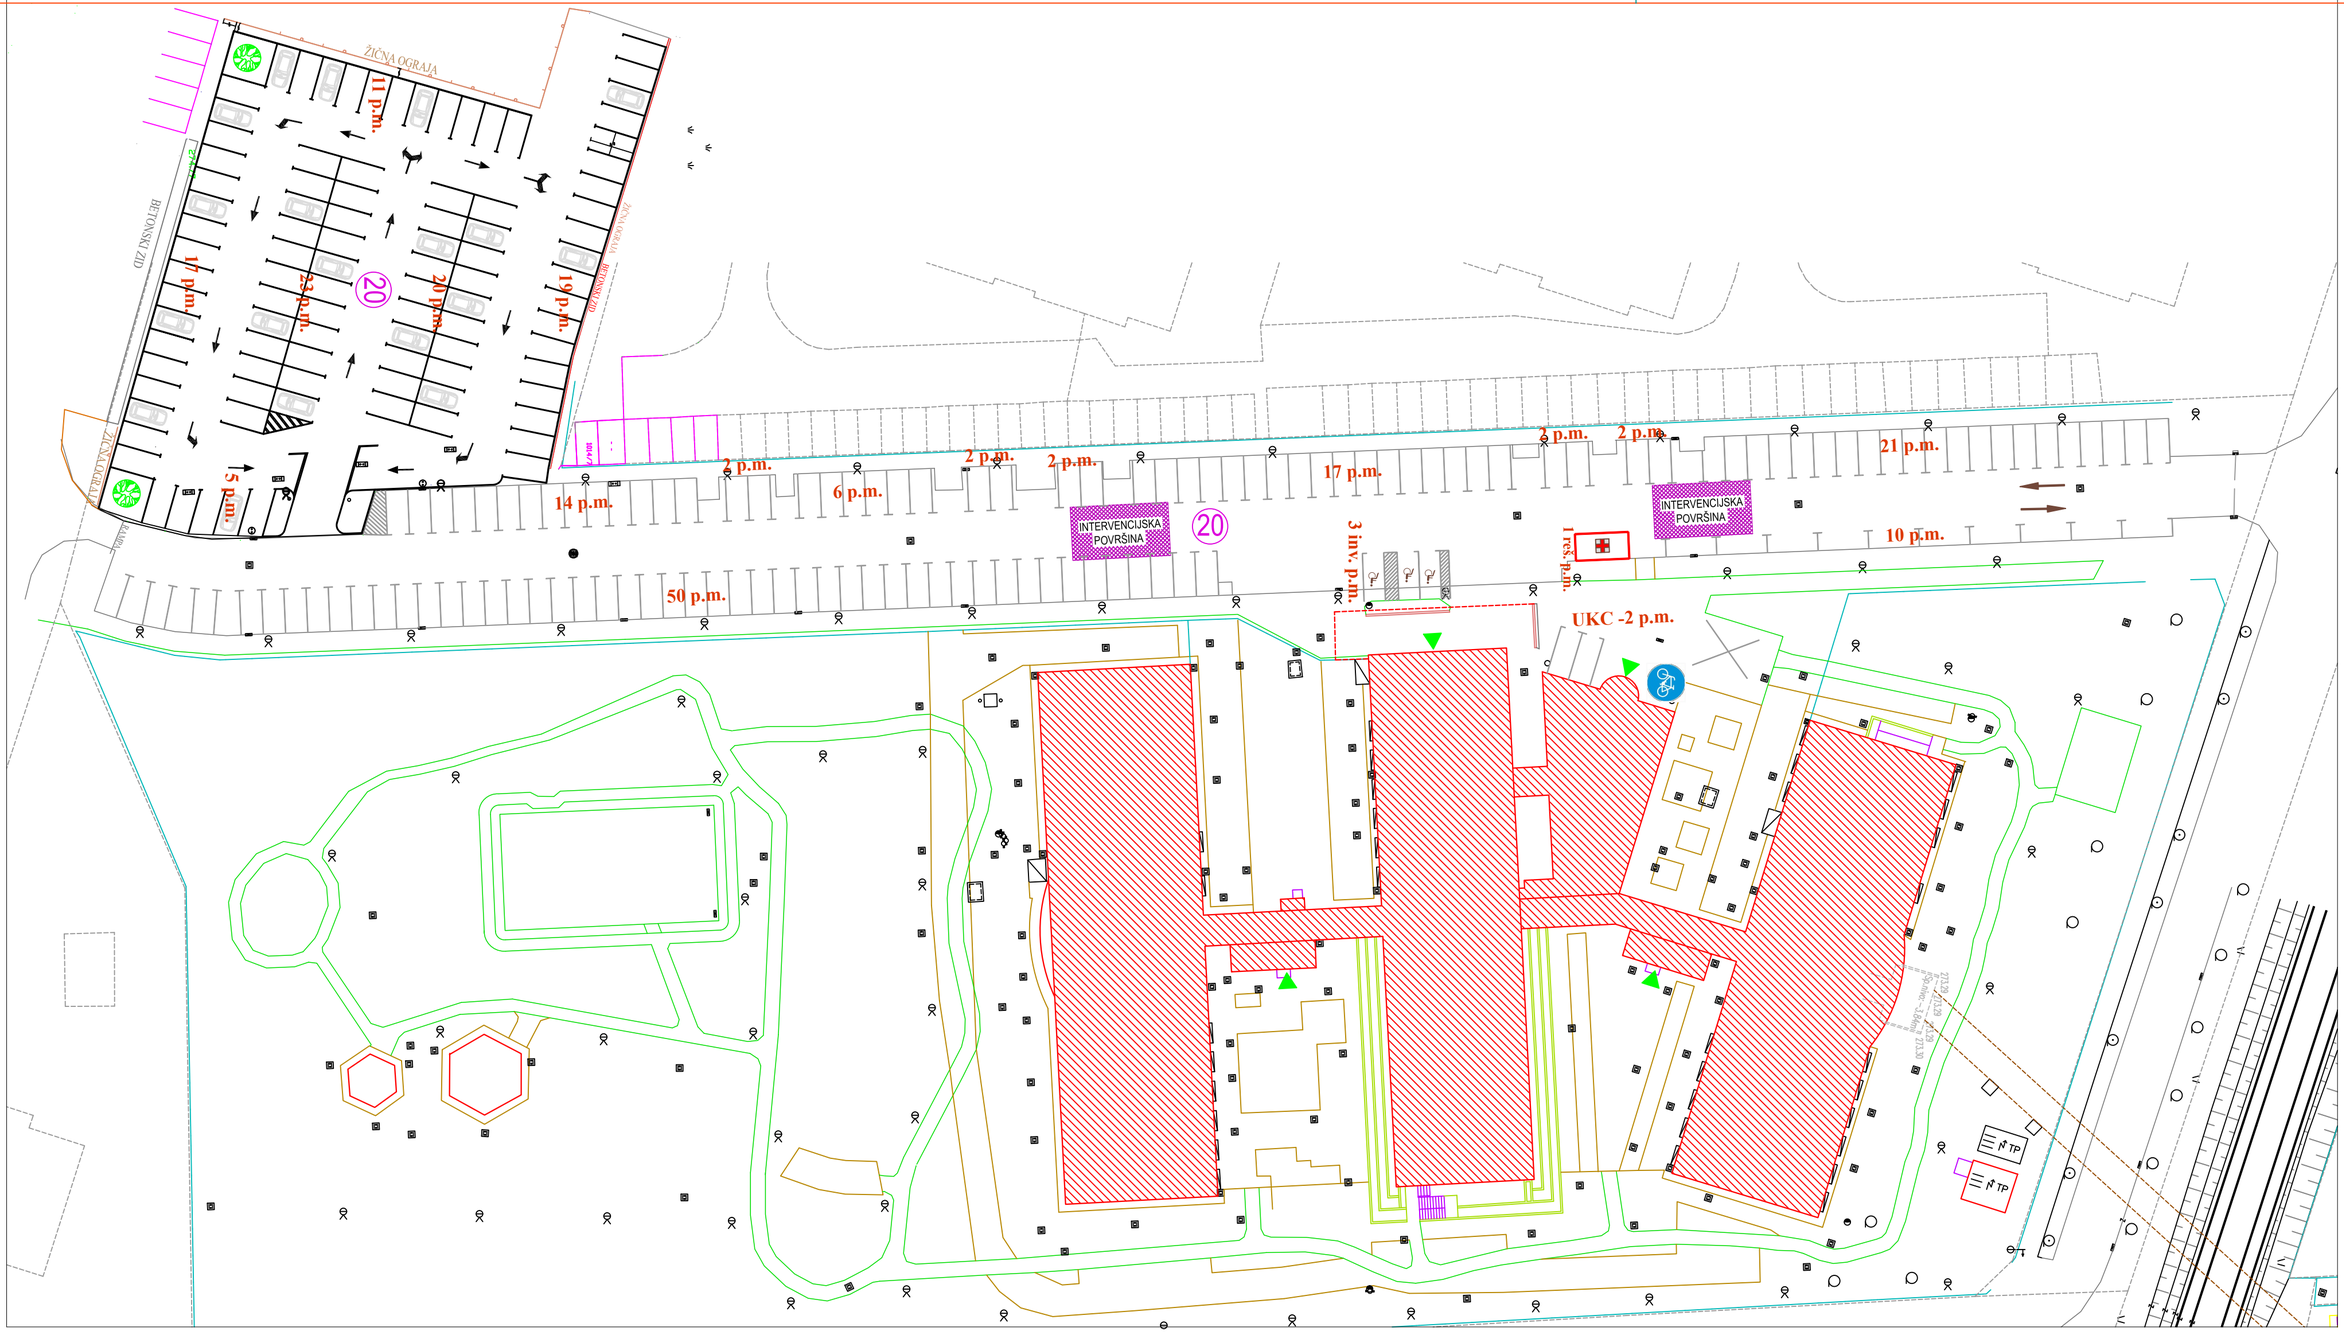

LEGENDA PARKIRNIH MEST

Parkirno mesto	število p.m. obiskovalci	število p.m. invalidi	število p.m. reševalna vozila
20	213	3	1

LEGENDA:

- POSTAVITVENA POVRŠINA ZA GASILSKO VOZILO 5 x 11 m
- PROSTOR ZA KOLESA

Spremembe:	Opis spremembe:	Datum:	Podpis:

Investitor: UKC MARIBOR

Inštitut za varstvo pri delu in varstvo okolja Maribor

Objekt: PSIHIATRIJA

Vsebina risbe: ŠTUDIJA PROMETNE UREDITVE V UKC MARIBOR

SITUACIJA

	Ime in Priimek:	Identif. štev.:	Podpis:
Izdelal:	mag. Damjan Mohorko, u.d.i.p.		
Risal:	mag. Damjan Mohorko, u.d.i.p.		

Merilo: M 1:500

Datum: januar 2022 | Vrsta projekta: / | Št. risbe: 3/3

Številka projekta: XXX

Številka delovnega naloga: CPV - XXX/2014

OPOMBA: Brez naše odobritve ta načrt ne sme biti kopiran in razmnoževan, prav tako ne sme biti dan na razpolago tretjim osebam!