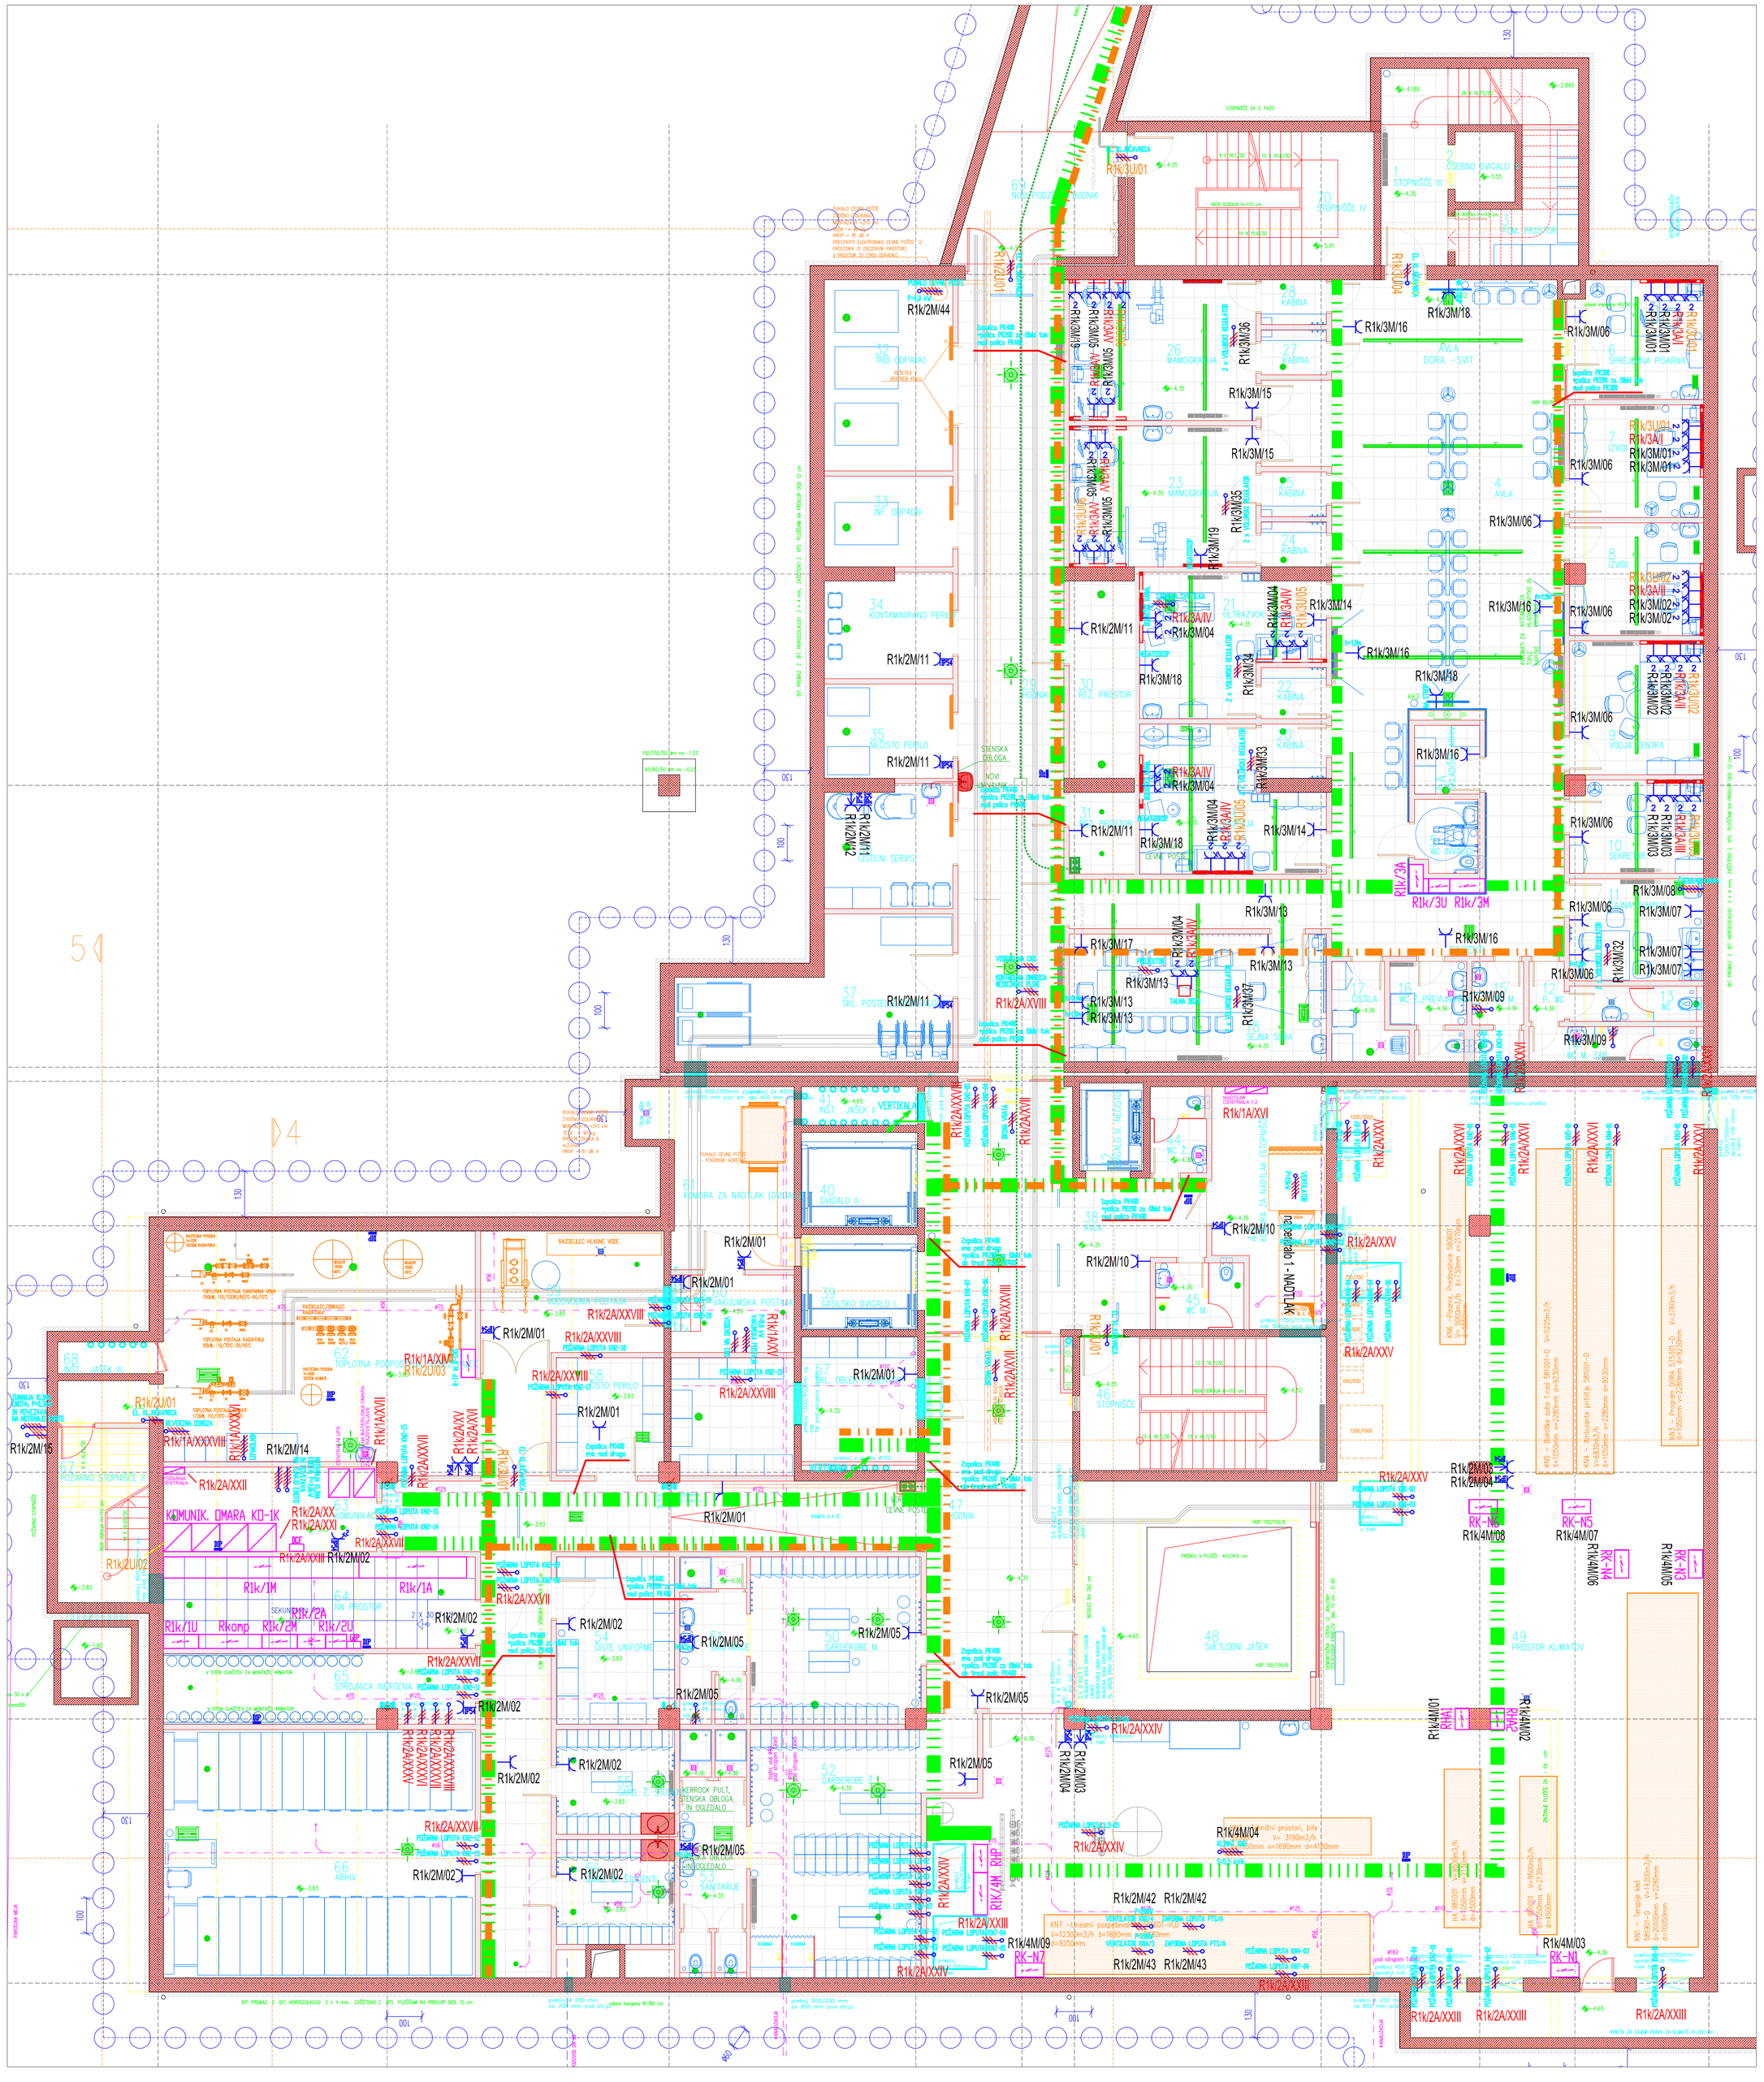
R1k/3U01
R1k/2M/44
R1k/3M/16
R1k/3M/18
R1k/3M/06
R1k/3M/15
R1k/3M/36
R1k/3M/35
R1k/3M/19
R1k/3M/14
R1k/3M/34
R1k/3M/23
R1k/3M/04
R1k/3M/05
R1k/2M/11
R1k/3M/13
R1k/3M/17
R1k/3M/37
R1k/3M/09
R1k/3M/08
R1k/3M/07
R1k/3M/32
R1k/2A/XXVIII
R1k/2A/XXVII
R1k/2A/XXVI
R1k/2A/XXV
R1k/2A/XXIV
R1k/2A/XXIII
R1k/2A/XXII
R1k/2A/XXI
R1k/2M/01
R1k/2M/02
R1k/2M/05
R1k/2M/10
R1k/2M/03
R1k/2M/42
R1k/2M/43
R1k/4M/09
R1k/4M/04
R1k/4M/03
R1k/1A/XXVIII
R1k/1A/XXVII
R1k/1A/XXVI
R1k/1A/XXV
R1k/1A/XXIV
R1k/1A/XXIII
R1k/1A/XXII
R1k/1A/XXI
R1k/2U/01
R1k/2U/02
R1k/2U/03
R1k/1M
R1k/1A
R1k/1U
R1k/2M
R1k/2U
R1k/3A/IV
R1k/3A/III
R1k/3A/II
R1k/3A/I
R1k/3U/05
R1k/3U/04
R1k/3U/03
R1k/3U/02
R1k/3U/01
R1k/3A
R1k/3U R1k/3M
R1k/4M/RHP
R1k/4M/RHH
R1k/4M/01
R1k/4M/02
R1k/4M/05
R1k/4M/06
R1k/4M/07
R1k/4M/08
RK-N1
RK-N2
RK-N3
RK-N4
RK-N5
RK-N6
RK-N7
RK-N8
1 STOPNIŠČE III
2 OSEBNO DVIGALO
3 PROST PROSTOR
4 AVLA
5 PREDPROSTOR PISARNA
6 PREDPROSTOR
7 IZVIDNICA
8 IZVIDNICA
9 IZVIDNICA
10 SERVIS
11 WC
12 WC
13 WC
20 STOPNIŠČE IV
21 ULTRAZVOK
22 KABINA
23 MAMOGRAFIJA
24 KABINA
25 KABINA
26 MAMOGRAFIJA
27 KABINA
28 KABINA
29 KABINA
30 REZ. PROSTOR
31 PREDPROSTOR
32 TRDI ODPADKI
33 INF. ODPADKI
34 KONTAMINIRANO PERILO
35 NEČISTO PERILO
36 ČISTO PERILO
37 SKL. POSTELJ. PERILA
38 PREDPROSTOR
39 GASILSKO DVIGALO
40 DVIGALO II
41 JAŠEK V
42 PREDPROSTOR
43 PREDPROSTOR
44 STOPNIŠČE
45 WC M.
46 STOPNIŠČE
47 PREDPROSTOR
48 SVETLOBNI JAŠEK
49 PROSTOR KLIMATOV
50 GARDEROBE M.
51 GARDEROBE Ž
52 GARDEROBE Ž
53 ČISTE UNIFORME
54 PREDPROSTOR
55 SANITARIJE
56 SANITARIJE
57 PREDPROSTOR
58 ČISTO PERILO
59 PREDPROSTOR
60 PREDPROSTOR
61 PREDPROSTOR
62 TOPLOTNA PODPOSTAJA
63 SANITARIJE
64 NN PROSTOR
65 ELEKTRONIKA INDRENA
66 ARHIV
67 PREDPROSTOR
68 JAŠEK III
69 NOVI PODHODNIK
KOMUNIK. OMARA KO-1K
KOMUNIK. OMARA KO-2K
KERROCK PULT, STENSKA OBLOGA IN OGLEDALO
OSTALNI SERVIS
STENSKA BELOGA
PREDPROSTOR
PREDPROSTOR
PREDPROSTOR