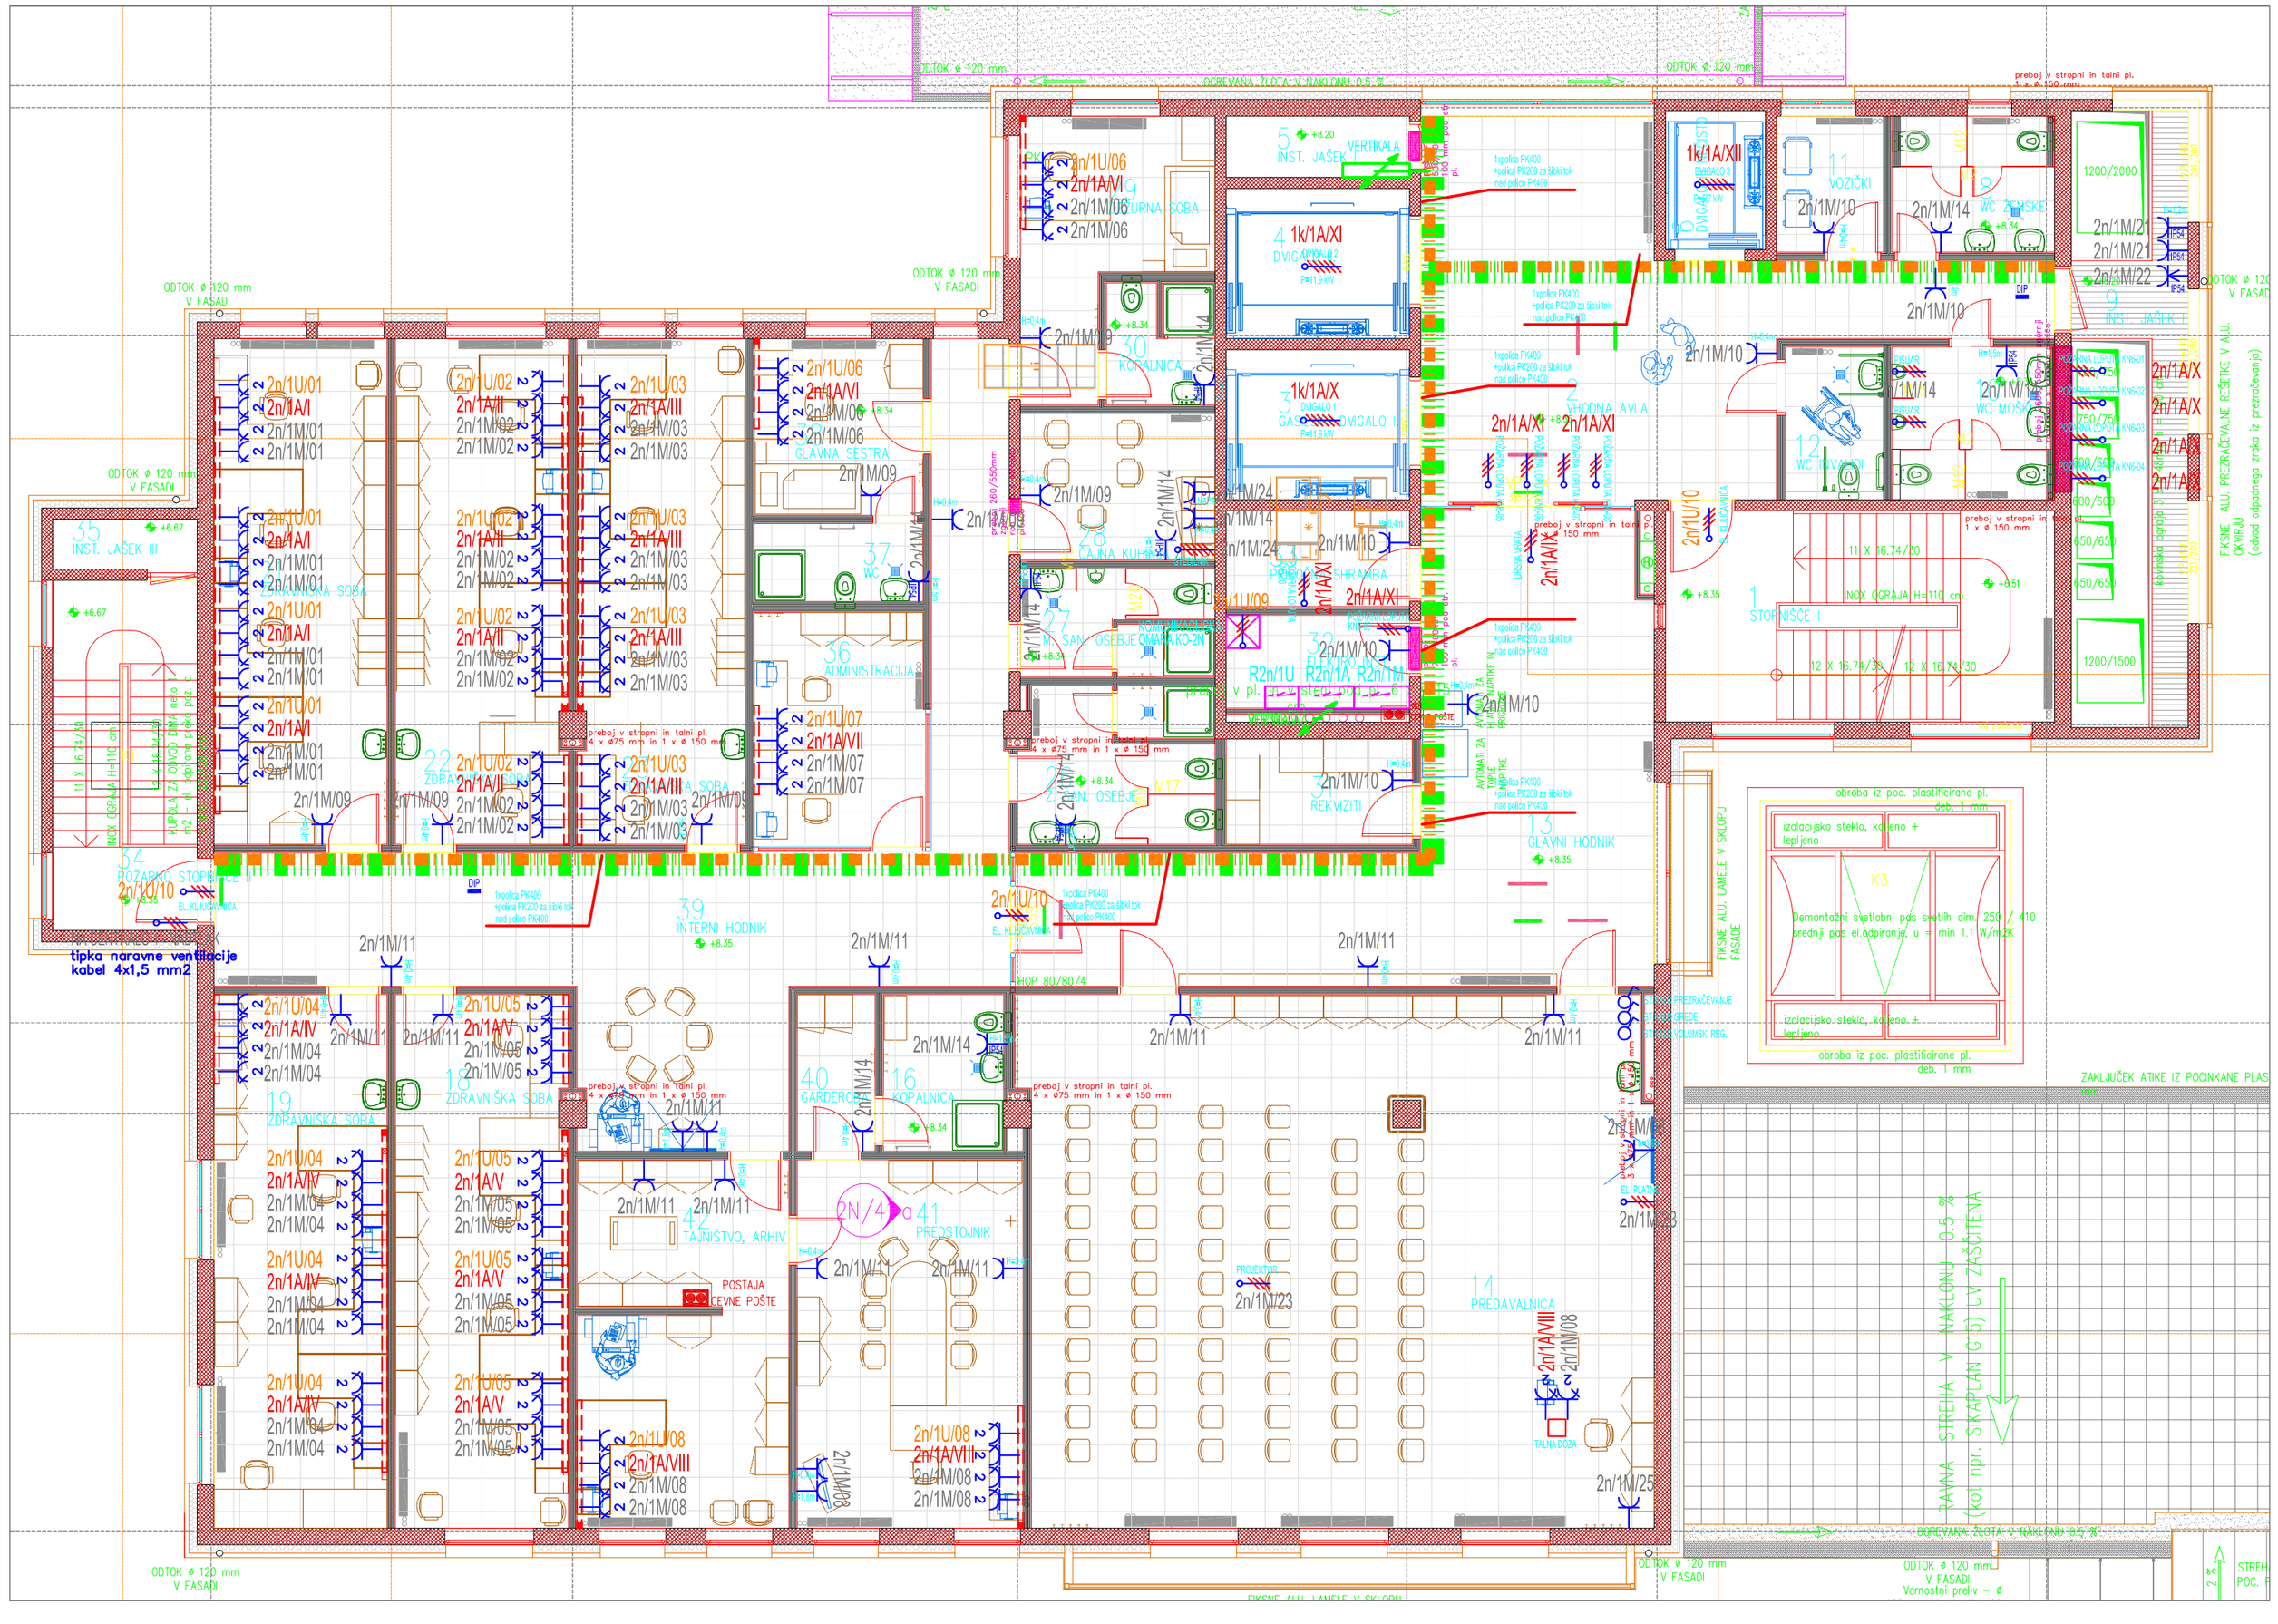

LEGENDA MOČ:

- VTIČNICA 230V
- VTIČNICA 230V; IP54
- VTIČNICA PARAPET 230V; DVOJNA
- VTIČNICA 400V
- VTIČNICA 400V; IP54
- PRIKLJUČEK 230V
- PRIKLJUČEK 400V
- PRIKLJUČEK IZ STROPA 230V
- PRIKLJUČEK IZ STROPA 400V
- PRIKLJUČEK IZ TAL 230V
- PRIKLJUČEK IZ TAL 400V
- PARAPETNI cc. BOČNIŠKI KANAL
- PARAPETNI KANAL POLOŽEN VERTIKALNO
- EL. RAZDELILEC
- GIP — OMARICA GIP
- DIP — OMARICA DIP
- KABELSKA POLICA PK100
- KABELSKA POLICA PK200
- KABELSKA POLICA PK200 ZA ŠIBATOK
- KABELSKA POLICA PK300
- KABELSKA POLICA PK400

elektrosignal, d.o.o.
Lava 6a, 3000 Celje

Investitor	RS, MINISTRSTVO ZA ZDRAVJE Štefanova 5, 1000 Ljubljana
Objekt	KLINIČNI ODDELEK ZA ONKOLOGIJO UKC MARIBOR (I. in II. faza)
Vrsta projekta	PID
Št. projekta	004/2010
Odg. projektant	Gorazd Gorenšek univ.dipl.inž.el.
Ident. številka	E - 1206
Vrsta načrta	Načrt el. inštalacij in el. opreme
Št. načrta	5464/13-E — Merilo 1:100
Vsebina risbe	ELEKTROINSTALACIJA MOČI TLORIS 2. NADSTROPJA

Št. sprem.:	Opis spremembe:	Datum:
1.	PO KVALITETNEM PREGLEDU ELEKTRO INŠTALACIJ	28.11.2013

Datum izdelave	november 2013	List. št.	4.6.6