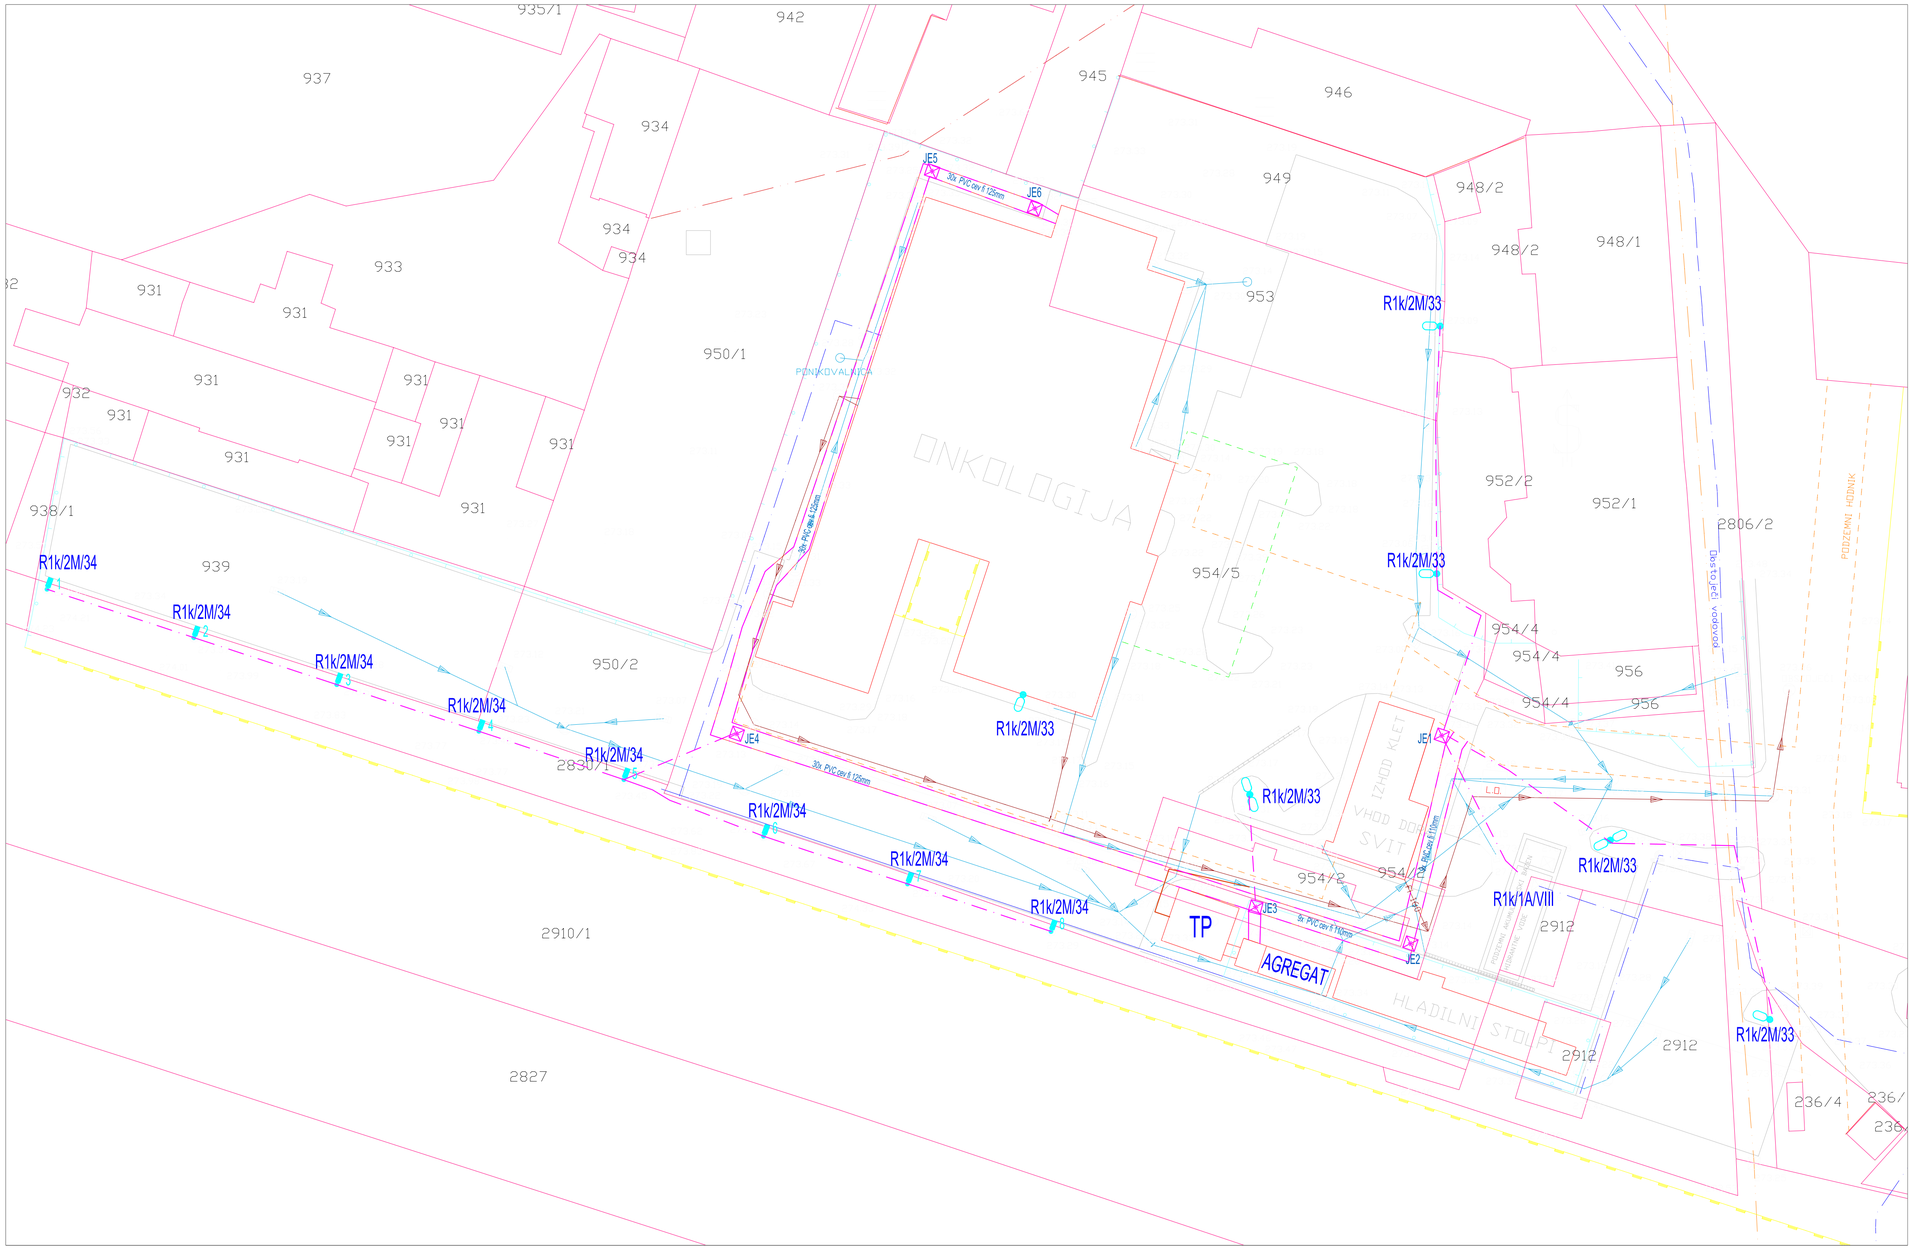

Kapi
Objekt
Vodovod
El.vod N.N.
Kanalizacija meteorna
Ograja
Oporni zid
Povezave - DKN
Meje
Kanalizacija fekalna
Podzemni hodnik, klet

KORIDOR ZA ELEKTRO KABLE
JE ELEKTRO KABELSKI JAŠEK
ZAŠČITNA PVC CEV fi 110 mm
KANDELABER 10m Z SVETILKO LED 122W
STEBRIČEK 2,6 m Z LED ASIMETRIČNO SVETILKO 38W

elektrosignal, d.o.o.
Lava 6a, 3000 Celje

Investitor	RS, MINISTRSTVO ZA ZDRAVJE Štefanova 5, 1000 Ljubljana
Objekt	KLINIČNI ODDELEK ZA ONKOLOGIJO UKC MARIBOR (I. in II. faza)
Vrsta projekta	PID
Št. projekta	004/2010
Odg. projektant	Gorazd Gorenšek univ.dipl.inž.el.
Ident. številka	E - 1206
Vrsta načrta	Načrt el. inštalacij in el. opreme
Št. načrta	5464/13-E — Merilo 1:250
Vsebina risbe	SITUACIJA - ZUNANJA UREDITEV
Datum izdelave	november 2013 — List. št. 4.6.1

Št. sprem.:	Opis spremembe:	Datum:
1.	PO KVALITETNEM PREGLEDU ELEKTRO INŠTALACIJ	28.11.2013