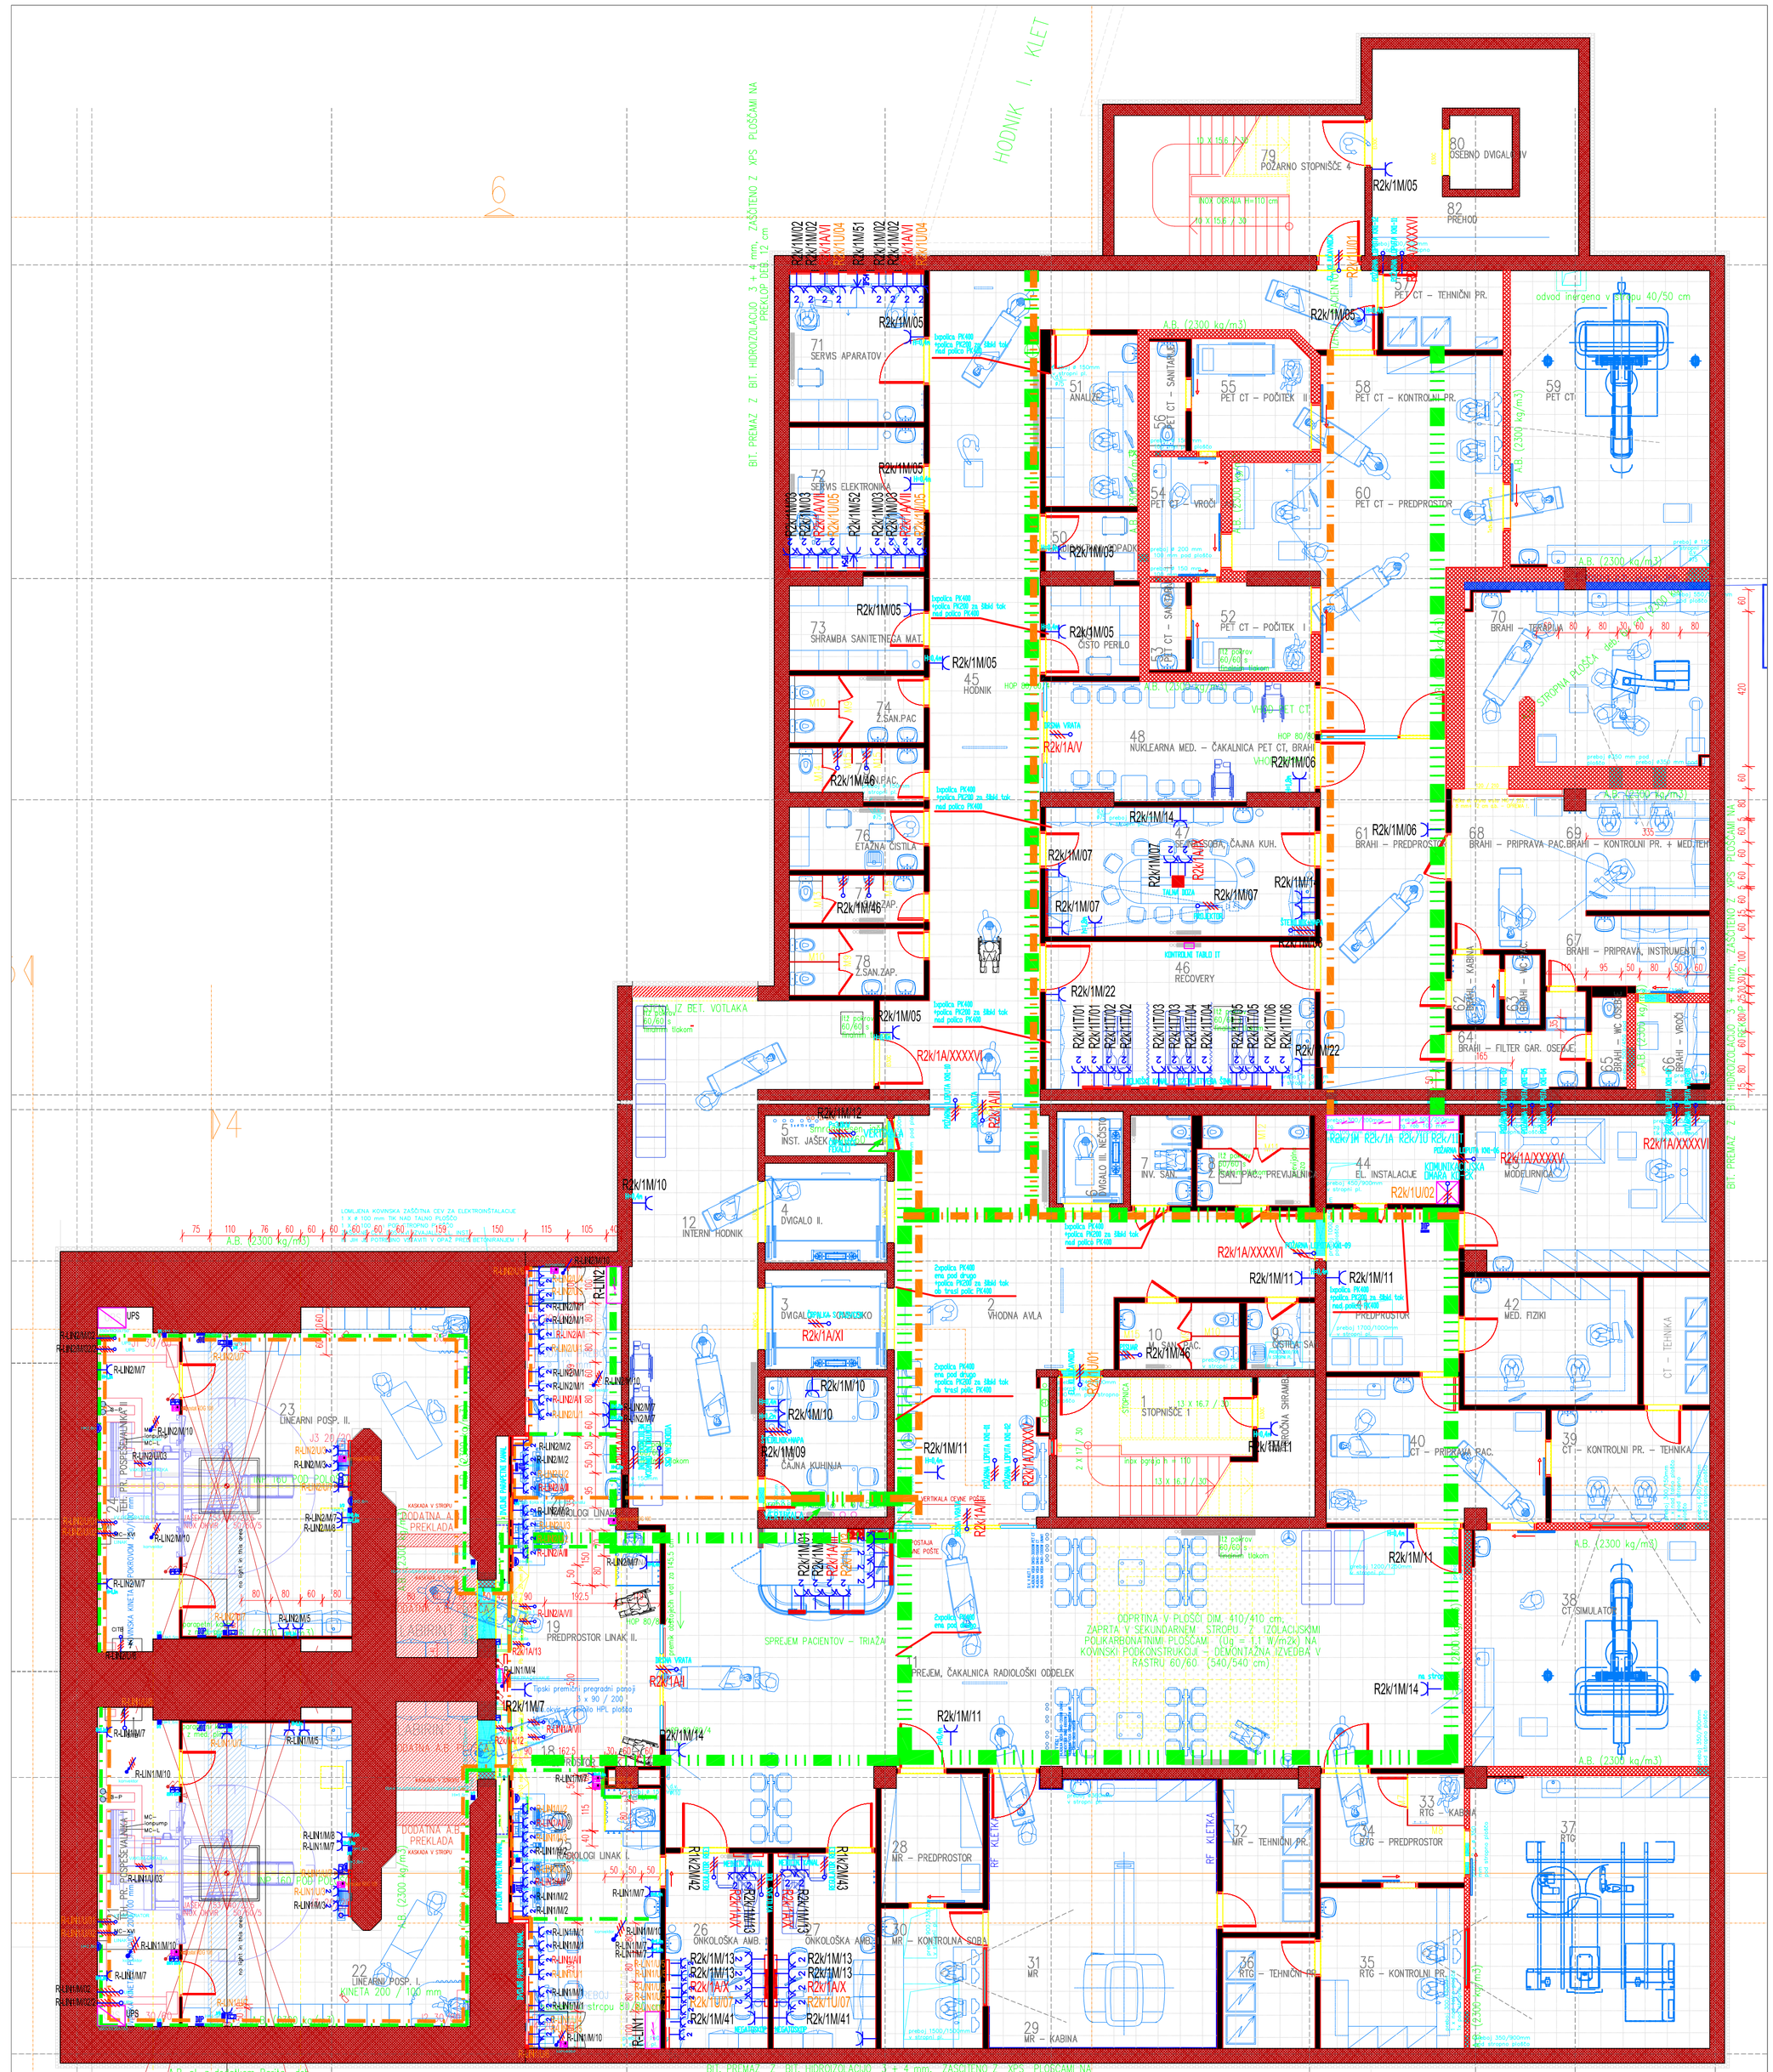


LEGENDA MOČ

- VTIČNICA 230V
- VTIČNICA 230V/ IP54
- VTIČNICA PARAPET 230V/ DVOJNA
- VTIČNICA 400V
- VTIČNICA 400V/ IP54
- PRIKLJUČEK 230V
- PRIKLJUČEK 400V
- PRIKLJUČEK IZ STROPA 230V
- PRIKLJUČEK IZ STROPA 400V
- PRIKLJUČEK IZ TAL 230V
- PRIKLJUČEK IZ TAL 400V
- PARAPETNI ec. BOLNIŠKI KANAL, PARAPETNI KANAL POLJSKEGA VERTIKALNO
- EL. RAZDELILEC
- DNAŠNICA IZP
- DNAŠNICA IZP
- KABELSKA POLICA PK200
- KABELSKA POLICA PK200
- KABELSKA POLICA PK200 ZA ŠIBKI TOK
- KABELSKA POLICA PK300
- KABELSKA POLICA PK400

| | | |
|---|---|---|
| 1. | PO KVALITETNEM PREGLEDU ELEKTRO INŠTALACIJ | 28.11.2013 |
| Št. sprem.: | Opis spremembe: | Datum: |

elektrosignal, d.o.o.
Lava 6a, 3000 Celje

| | | | |
|---|---|---|---|
| Investitor | RS, MINISTRSTVO ZA ZDRAVJE<br>Štefanova 5,<br>1000 Ljubljana | | |
| Objekt | KLINIČNI ODDELEK ZA ONKOLOGIJO<br>UKC MARIBOR (I. in II. faza) | | |
| Vrsta projekta | PID | | |
| Št. projekta | 004/2010 | | |
| Odg. projektant | Gorazd Gorenšek univ.dipl.inž.el. | | |
| Ident. številka | E - 1206 | | |
| Vrsta načrta | Načrt el. inštalacij in el. opreme | | |
| Št. načrta | 5464/13-E | Merilo | 1:100 |
| Vsebina risbe | ELEKTROINSTALACIJA MOČI<br>TLORIS 2. KLETI | | |
| Datum izdelave | november 2013 | List. št. | 4.6.2 |