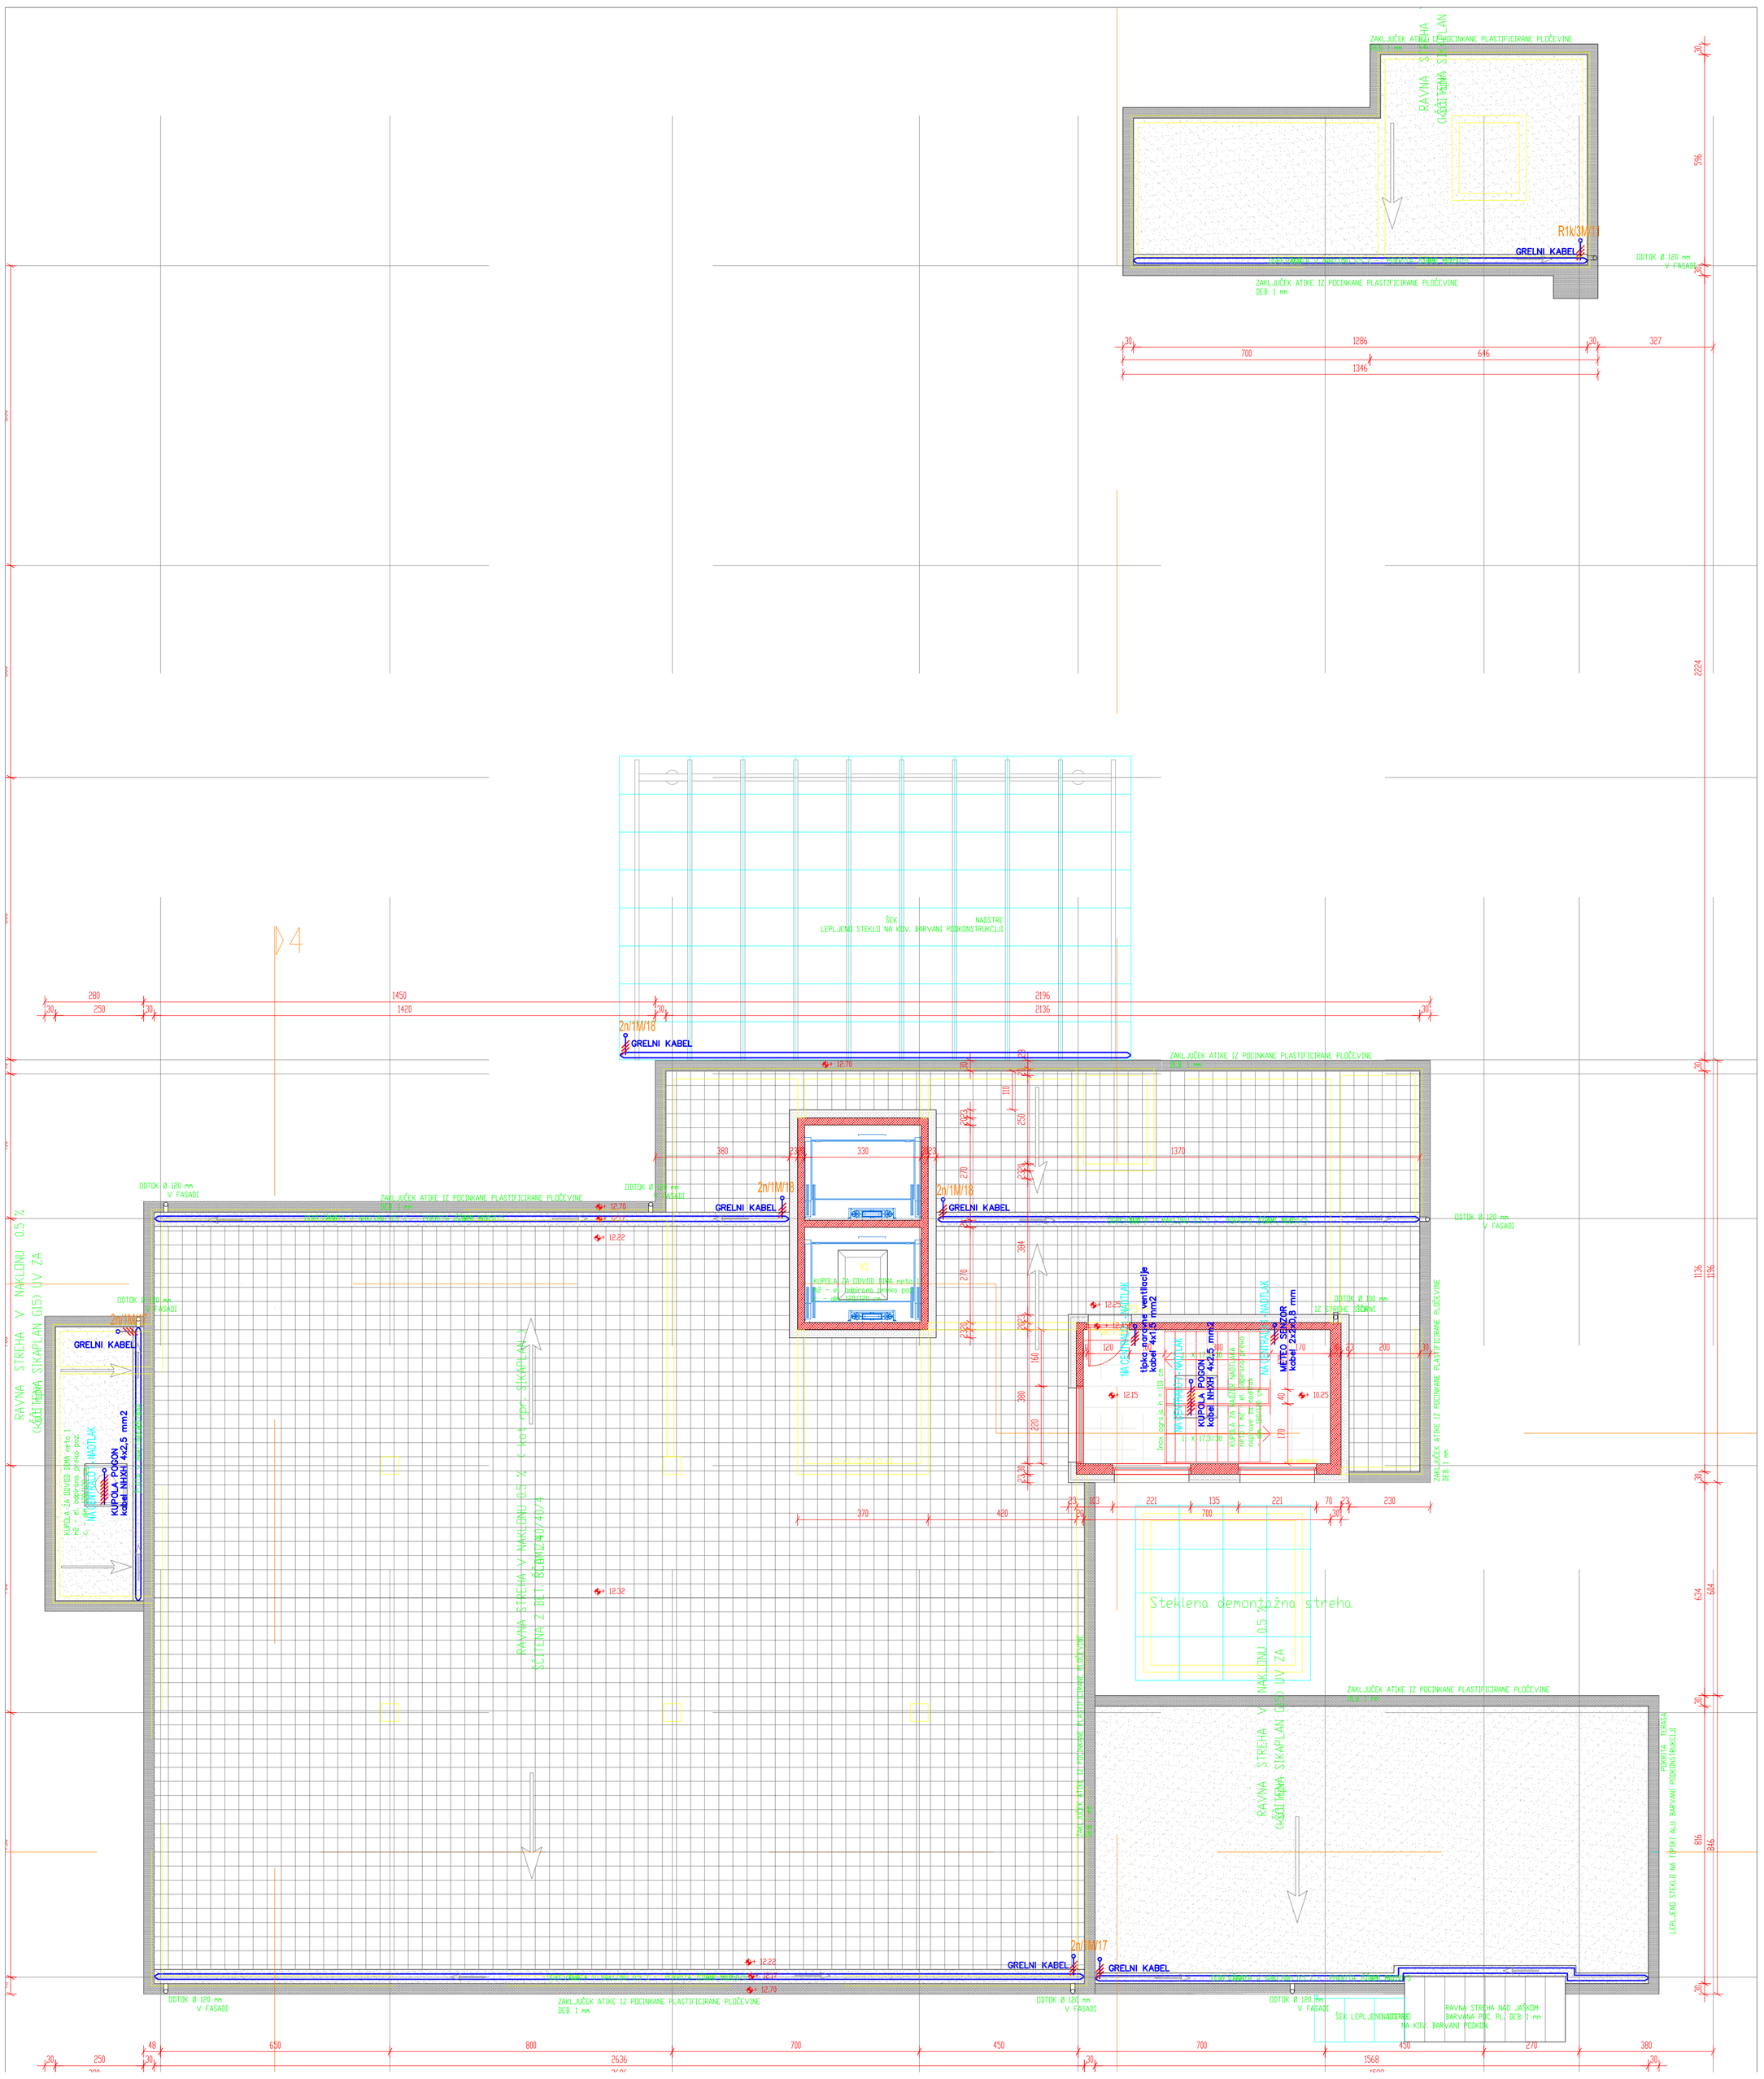

elektrosignal, d.o.o.
Lava 6a, 3000 Celje

Investitor	RS, MINISTRSTVO ZA ZDRAVJE Štefanova 5, 1000 Ljubljana
Objekt	KLINIČNI ODDELEK ZA ONKOLOGIJO UKC MARIBOR (I. in II. faza)
Vrsta projekta	PID
Št. projekta	004/2010
Odg. projektant	Gorazd Gorenšek univ.dipl.inž.el.
Ident. številka	E - 1206
Vrsta načrta	Načrt el. inštalacij in el. opreme
Št. načrta	5464/13-E — Merilo 1:100
Vsebina risbe	ELEKTROINSTALACIJA MOČI TLORIS STREHA
Datum izdelave	november 2013 — List. št. 4.6.7

Št. sprem.:	Opis spremembe:	Datum:
1.	PO KVALITETNEM PREGLEDU ELEKTRO INŠTALACIJ	28.11.2013