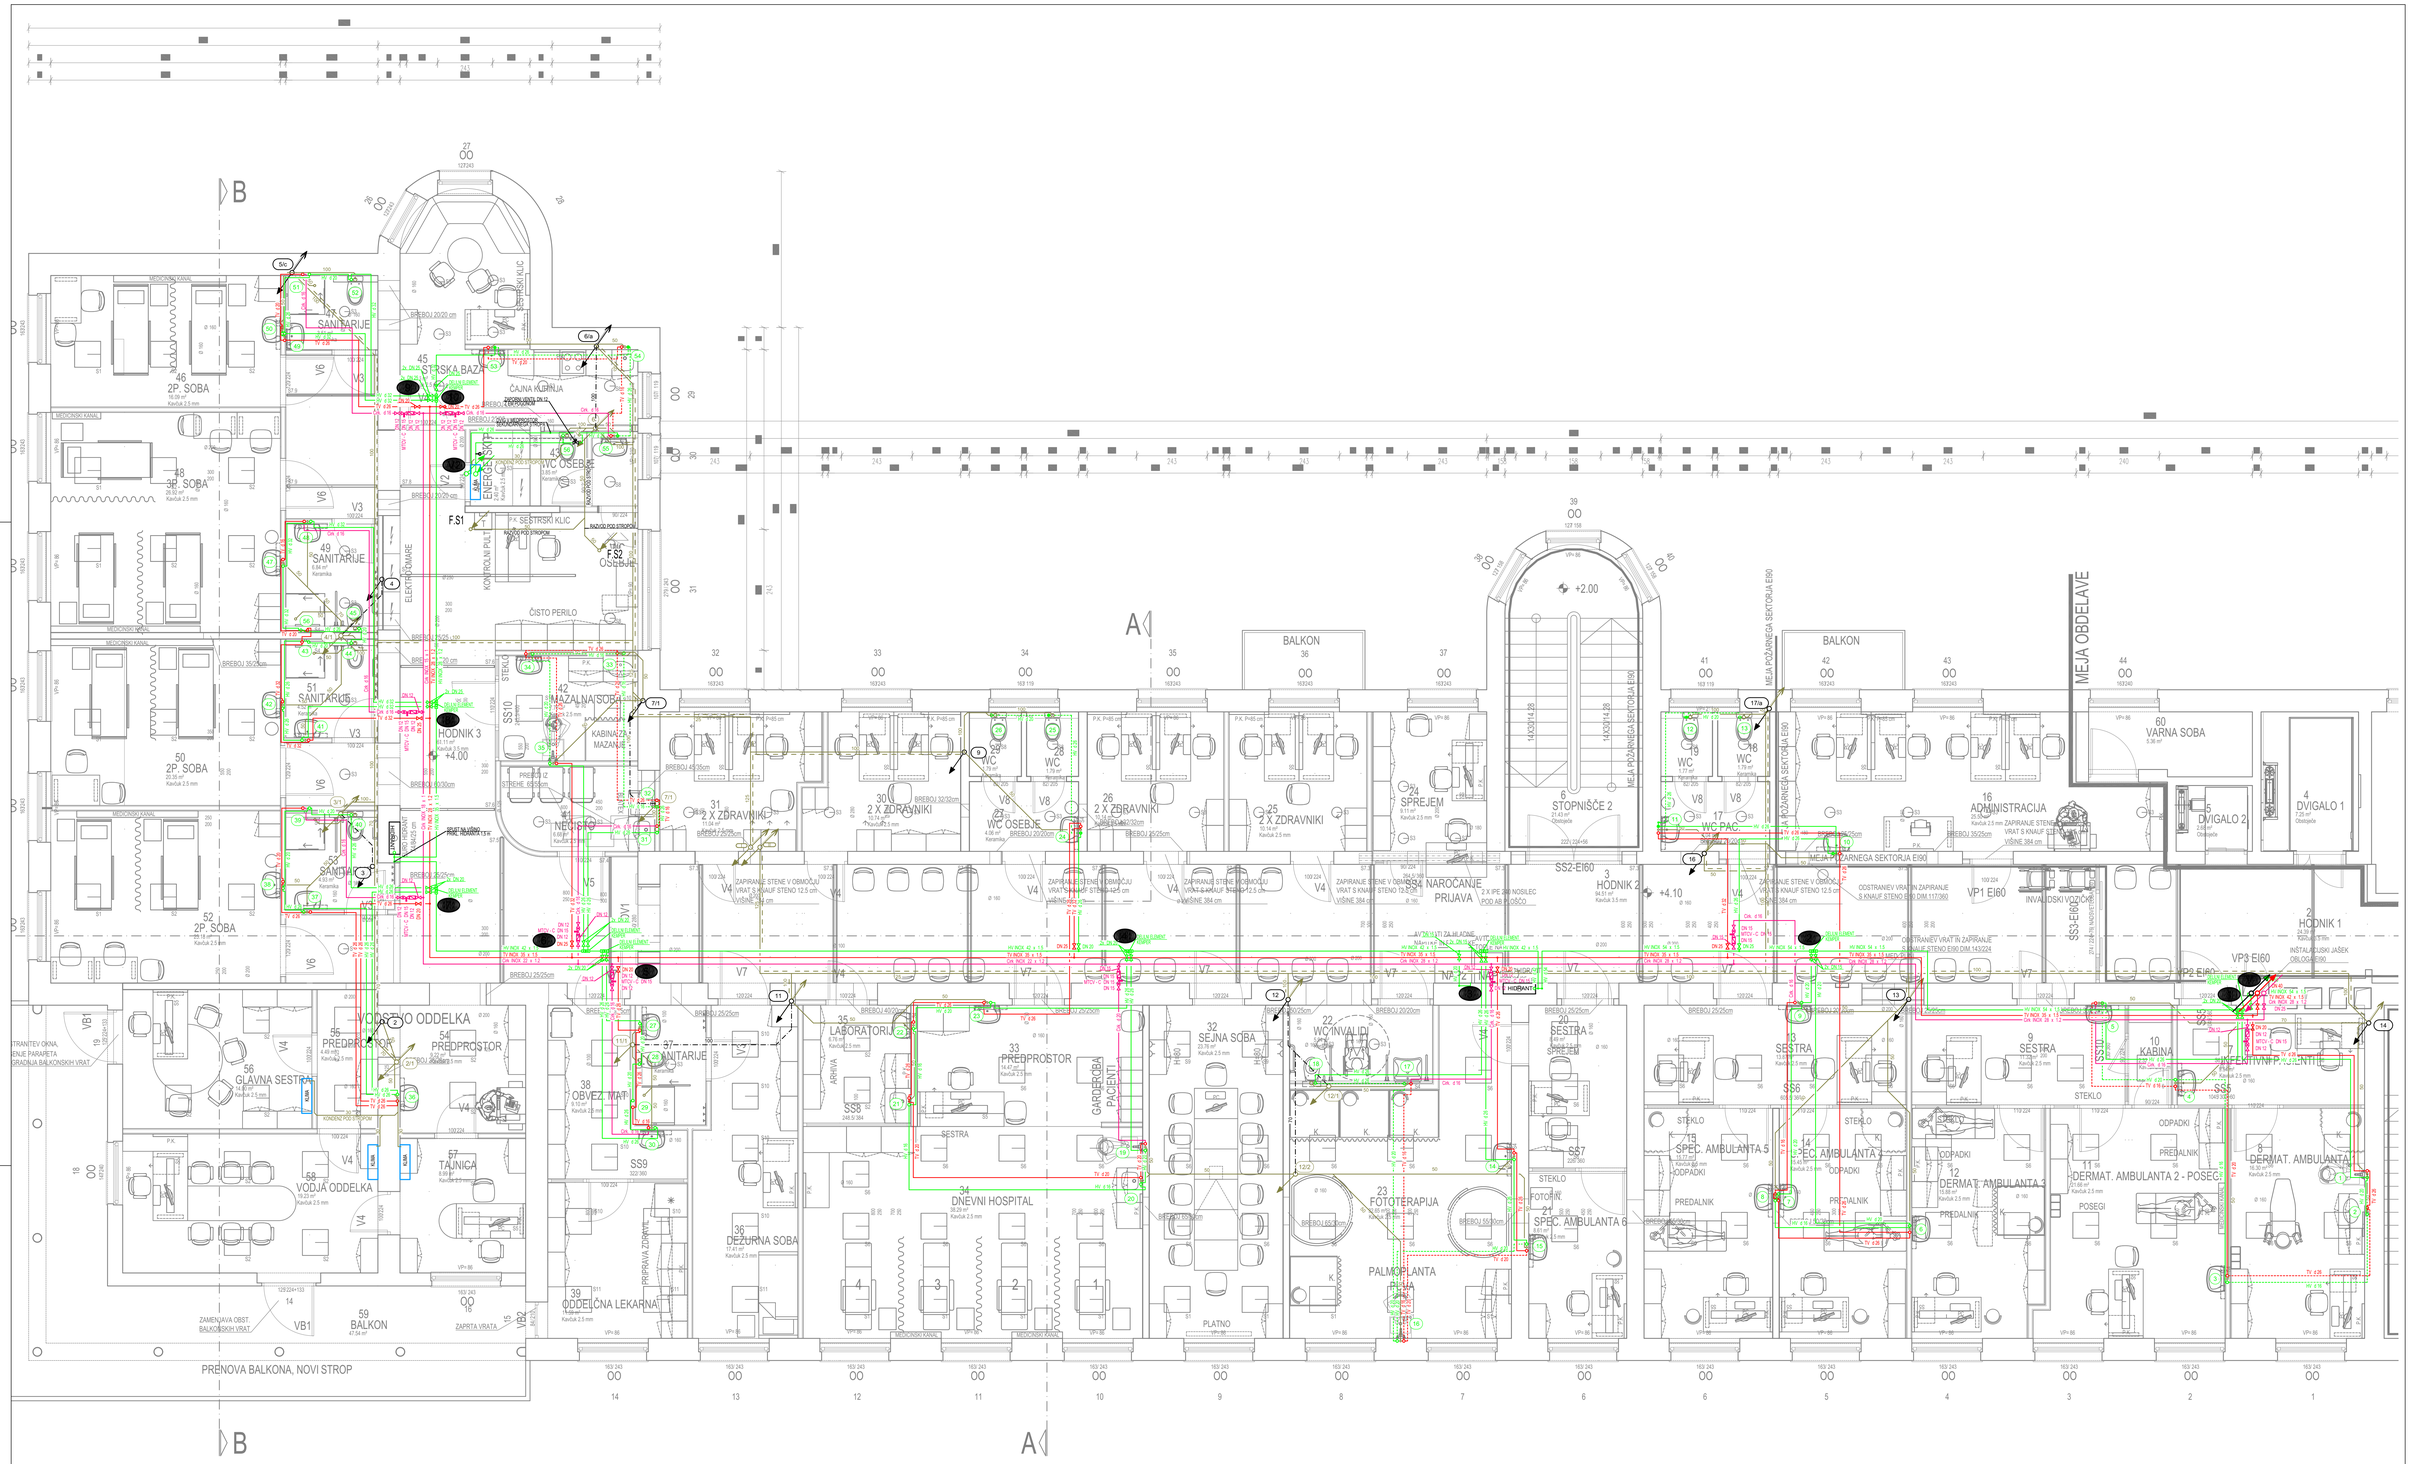

LEGENDA:

- CEVNI RAZVOD HLADNE VODE-POD STROPOM
- CEVNI RAZVOD TOPLE VODE-POD STROPOM
- CEVNI RAZVOD CIRK. VODE-POD STROPOM
- CEVNI RAZVOD HLADNE VODE-V TLEH
- CEVNI RAZVOD TOPLE VODE-V TLEH
- CEVNI RAZVOD CIRK. VODE-V TLEH
- CEVNI RAZVOD FEKALNE KANALIZACIJE
- CEVNI RAZVOD FEKALNE KANALIZACIJE V SP ETAŽI POD STROPOM
- CEVNI RAZVOD ODDUH FEK.KANALIZACIJE
- V.x VERTIKALNI RAZVOD SANITARNE VODE
- ZAPORNA PIPA
- PROTIPOVRATNI VENTIL
- TERMOSTATSKI REG. VENTIL - MTCV / C
- DELILNI VENTIL PRETOKA

spremembe	datum	opis spremembe	spremenil	kontroliral
b				
a				

investitor: UKC Maribor — Univerzitetni klinični center Maribor

izvajalec: PROJEKTIVNO PODJETJE projektiranje in svetovanje d.o.o. Partizanska cesta 3, 2000 Maribor, www.klimatmaribor.si

investitor:	UKC MARIBOR Ljubljanska 5, 2000 MARIBOR	vrsta načrta:	STROJNE INŠTALACIJE IN STROJNA OPREMA
naročnik:	UKC MARIBOR Ljubljanska 5, 2000 MARIBOR	objekt:	UKC MARIBOR ODDELEK ZA KOŽNE IN SPOLNE BOLEZNI ZGRADBA ŠT.3 , II. NADSTROPJE
ime in priimek	ID št.		
odgovorni vodja projekta:	Valter ERNST univ.dipl.ing.arh.	A-0460	
odgovorni projektant:	Damir JURAK univ.dipl.ing.str.	S-0856	
projektant:			
projektant:			
kontroliral:	podpis		
številka načrta:	TLORIS 2.NADSTROPJA VODOVOD in KANALIZACIJA		
št. projekta:	009/2019	datum:	SEPTEMBER 2019
št. načrta:	25_19	faza:	PZI
merilo:	1:50	št. risbe:	2.1/V