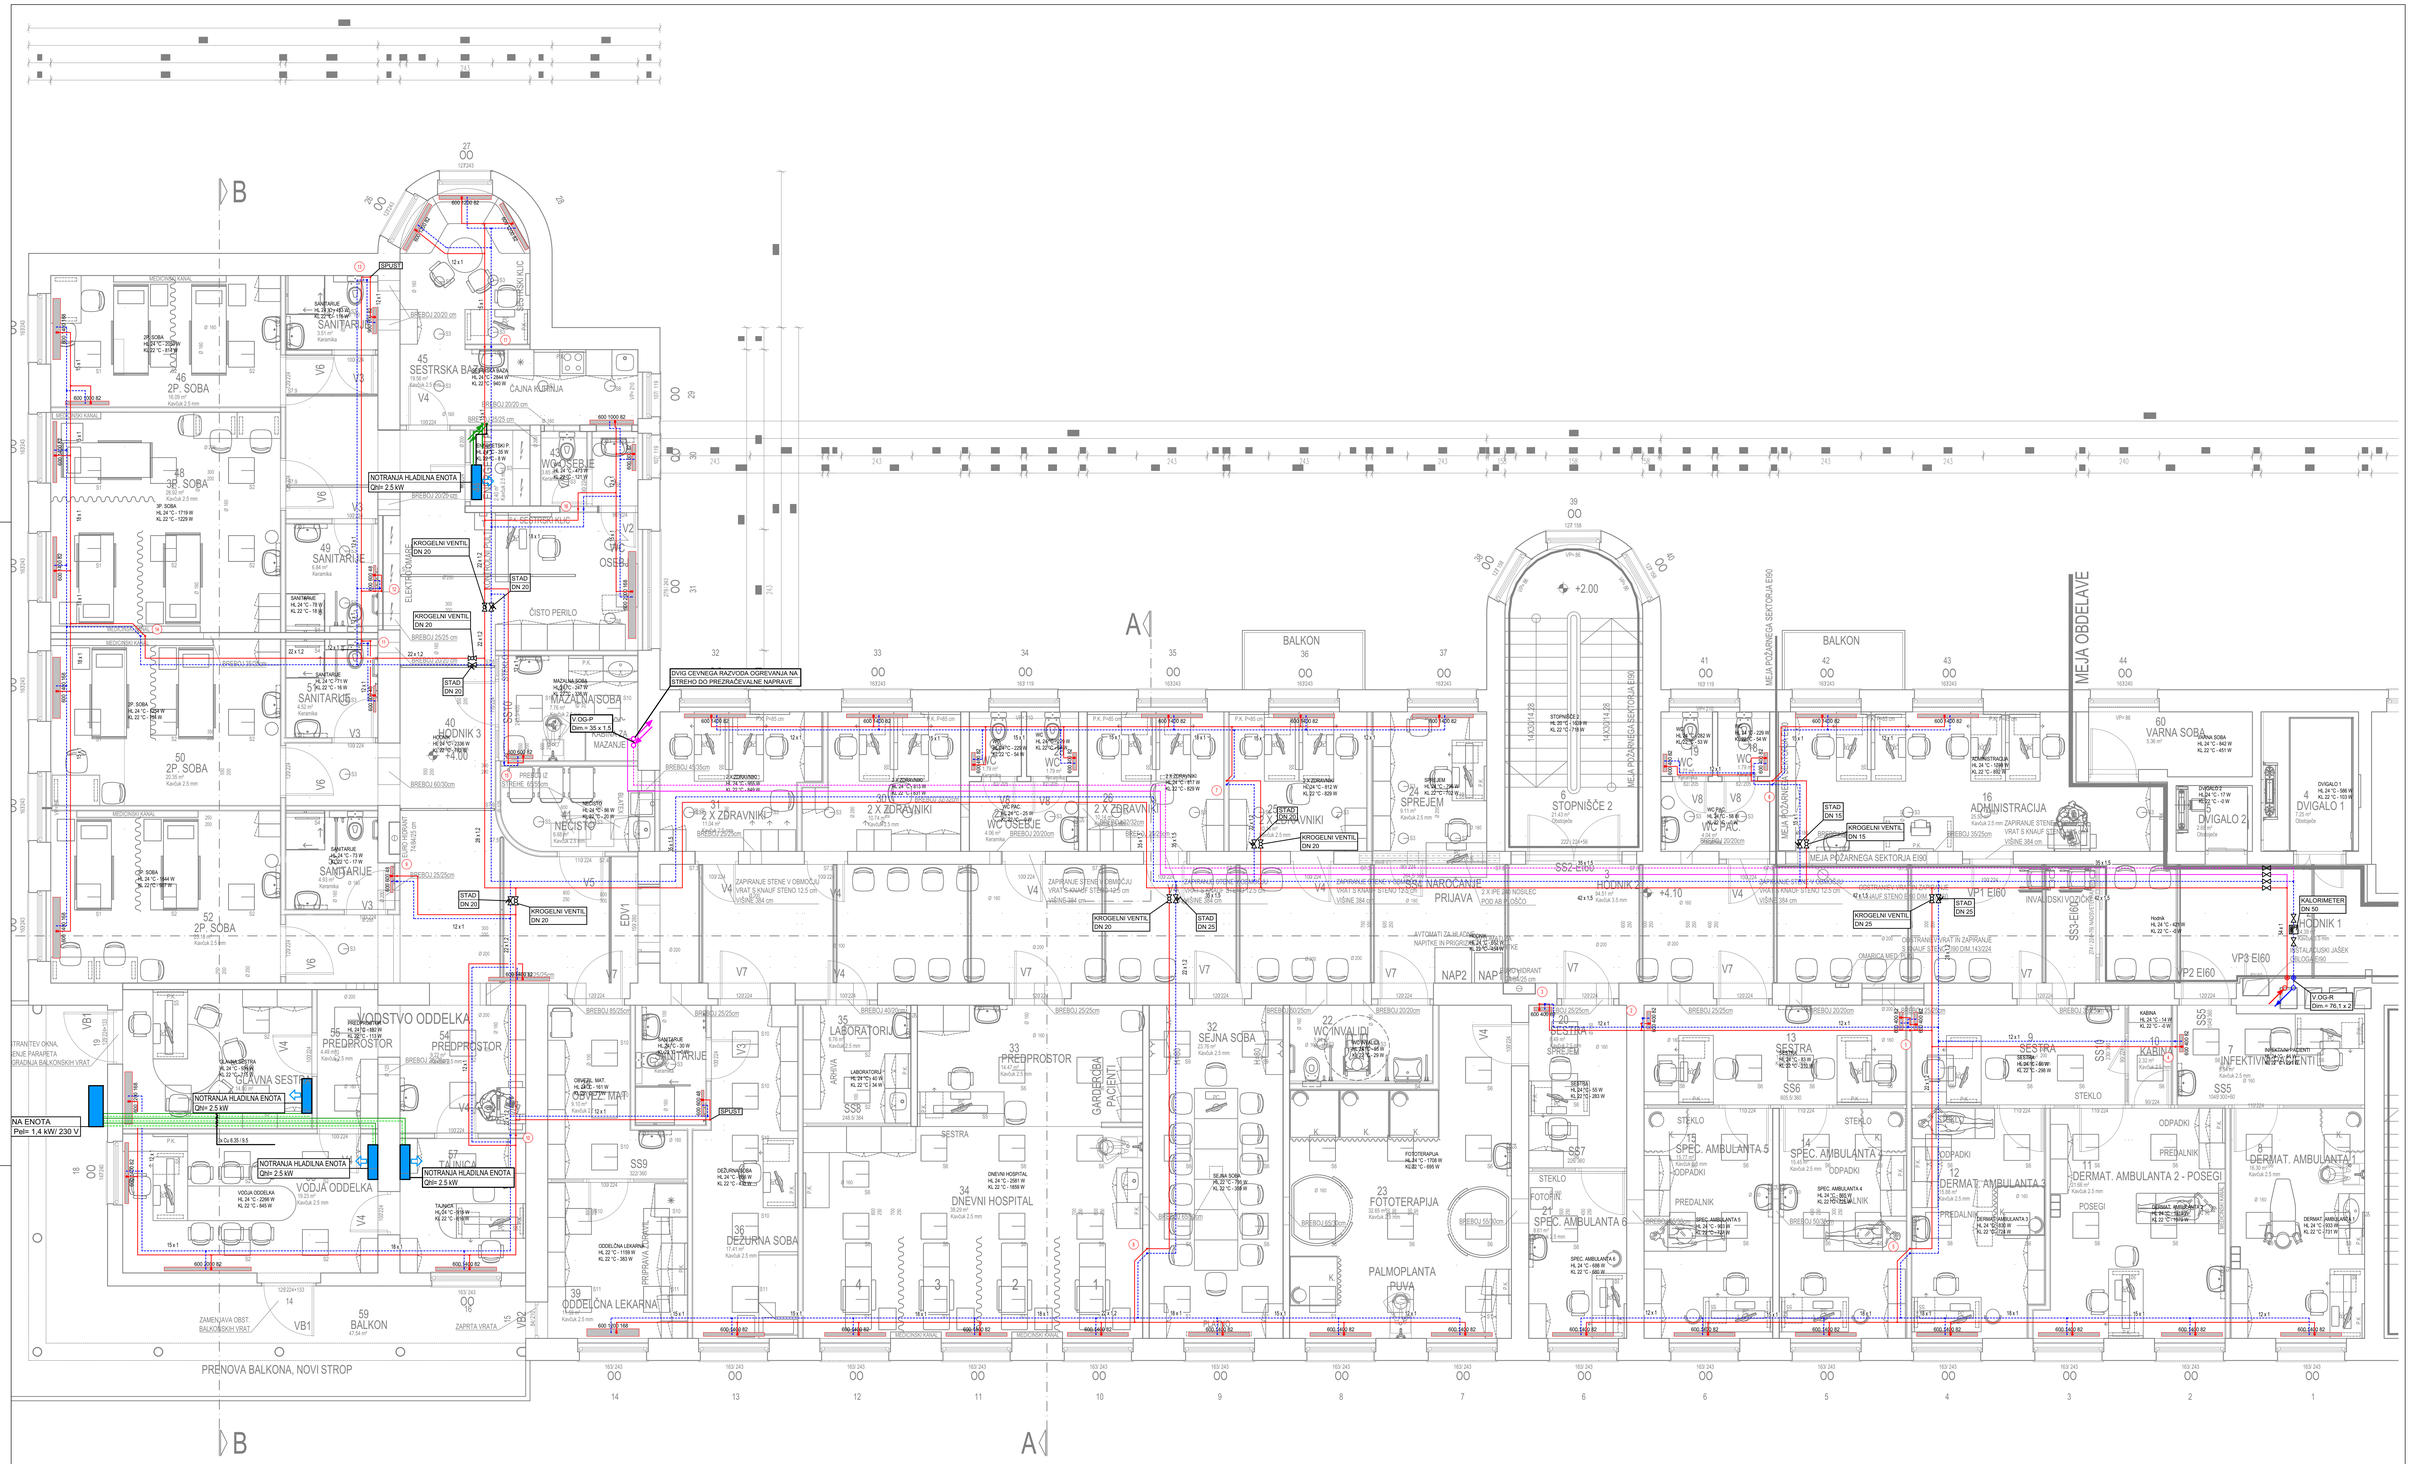

LEGENDA:

- CEVNI RAZVOD OGREVANJA
- CEVNI RAZVOD OGREVANJA PREZRAČEVALNE NAPRAVE
- BAKRENI CEVNI RAZVOD HLADILNIH ENOT
- V.OG-x VERTIKALNI RAZVOD CEVI OGREVANJA
- ZAPORNI VENTIL
- KROGLIČNI VENTIL
- REGULIRNI VENTIL
- MERILNIK TOPLOTNE ENERGIJE

b					
a					
spremembe	datum	opis spremembe		spremenil	kontroliral

investitor: UKC MARIBOR — Univerzitetni klinični center Maribor

izvajalec: KLIMATIKA MARS projektiranje in inženiring d.o.o. Partizanska cesta 3, 2000 Maribor, www.klimatika.si

investitor:	UKC MARIBOR Ljubljanska 5, 2000 MARIBOR	vrsta načrta:	STROJNE INŠTALACIJE IN STROJNA OPREMA
naročnik:	UKC MARIBOR Ljubljanska 5, 2000 MARIBOR	objekt:	UKC MARIBOR ODDELEK ZA KOŽNE IN SPOLNE BOLEZNI ZGRADBA ŠT.3 , II. NADSTROPJE
	ime in priimek	ID št.	
odgovorni vodja projekta:	Valter ERNST univ.dipl.ing.arh.	A-0460	risba: TLORIS 2.NADSTROPJA
odgovorni projektant:	Damir JURAK univ.dipl.ing.str.	S-0656	OGREVANJE in HLAJENJE
projektant:			št. projekta: 009/2019 datum: SEPTEMBER 2019
projektant:			št. načrta: 25_19 faza: PZI
kontroliral:	podpis		merilo: 1:50 št. risbe: 2.1/O