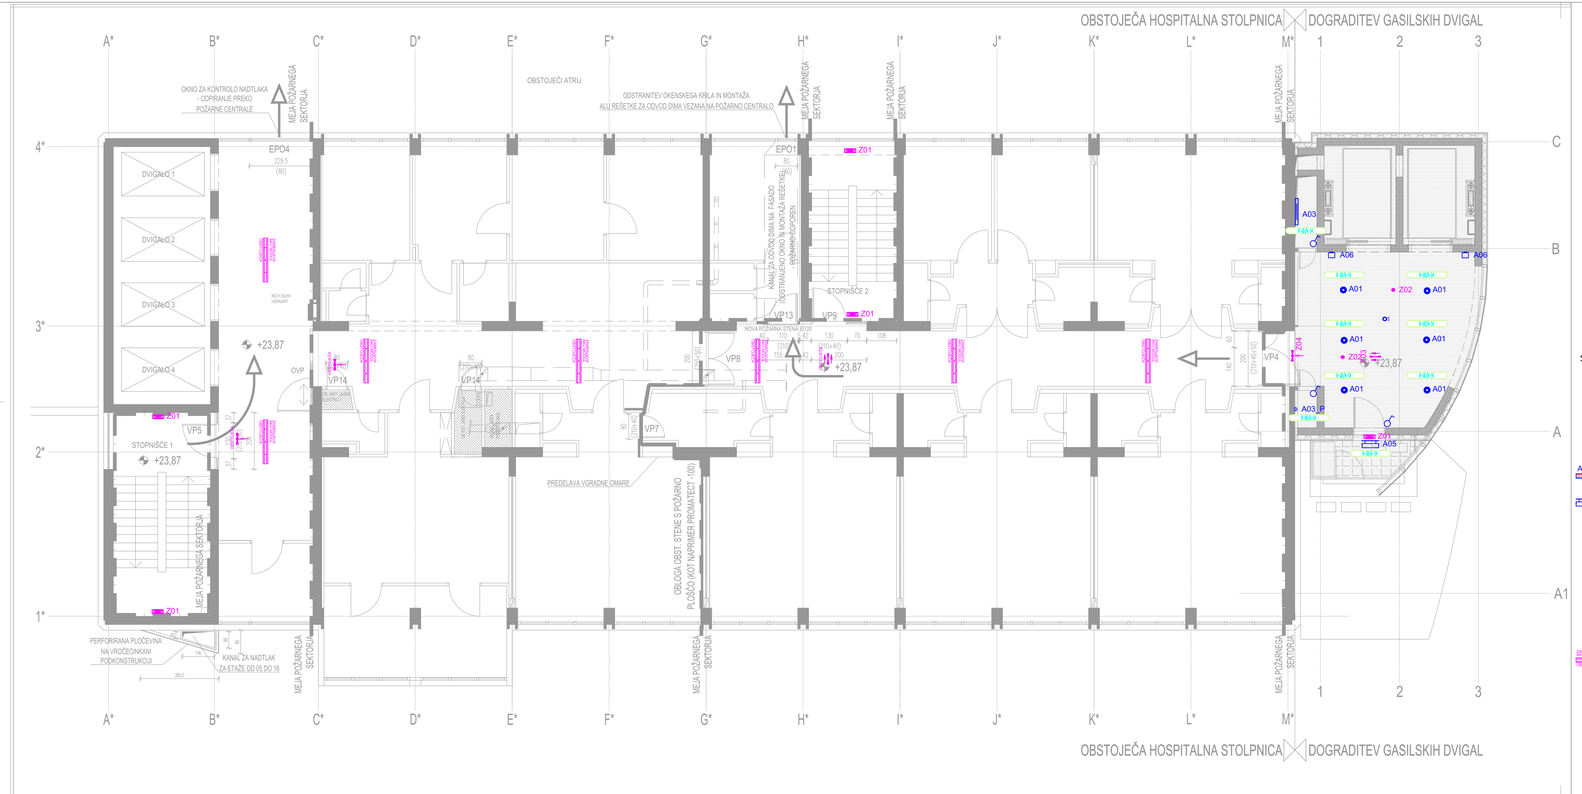

SIMBOL	OPIS SVETILKE
A01	enakovredno kot naprimer LIVAL HONY LED 34W/3874lm/4000KC
A02	enakovredno kot naprimer IN DLSB LED 29W/2930lm/4000K (818712434001)
A03	enakovredno kot naprimer VYRTYCH RAMBO-LED 1700-4K (084041)
A03_P	enakovredno kot naprimer VYRTYCH RAMBO-LED 1700-4K (084041) - POKONČNA NAMESTITEV
A04	enakovredno kot naprimer BEGHELLI BS100 LED (258ED)
A05	enakovredno kot naprimer PIL QUASAR 30 TECH (303551)
A06	enakovredno kot naprimer PRISMA ALU WALL 307324 , 4,8W, Led
Z01	enakovredno kot naprimer BEGHELLI 12163 LOGICA LED 11W SE 1/2/3h, IP65
Z02	enakovredno kot naprimer BEGHELLI 19332 L.LARG DW RC LG 24W SE/SA/1/2/3H; IP43
Z03	enakovredno kot naprimer BEGHELLI 19305 INDICA LED DF20M LG SA/PS 1/2/3H; IP42 + 19384 - LEVO/DESNO
Z04	enakovredno kot naprimer BEGHELLI 19315 INDICA LED DF20M LG SA/PS 1/2/3H; IP42 - RAVNO, NA STENI
ZAMENJAVA AKU MODULA	zamenjava AKU modula v obstoječi svetilki enakovredno kot naprimer BEGHELLI Inverter Logica 12126
OBSTOJEČA SMERNA SVETILKA	obstoječa smerna svetilka Levo/Desno
OBSTOJEČA SMERNA SVETILKA	obstoječa smerna svetilka Ravno
OBSTOJEČA SVETILKA	obstoječa zasilna svetilka

LEGENDA STIKAL:
- NAVADNO STIKALO
- IZMENIČNO STIKALO
- SERIJSKO STIKALO
- KRIŽNO STIKALO
- TIPKALO
- SENZOR

1.	USKLADITEV TLORISOV ETAŽ S STANJEM PO ODDAJI PZI PROJEKTOV IN DODATNI POŽARNI UKREPI	februar 2018	
ŠT. SPREMEMBE	OPIS SPREMEMBE	DATUM	PODPIS:

INVESTITOR
MINISTRSTVO ZA ZDRAVJE
ŠTEFANOVA 5
1000 LJUBLJANA

PROJEKTANT
elektrosignal, d.o.o.
Lava 6a, 3000 Celje

PROJEKT
UKC MARIBOR - DOGRADITEV GASILSKIH DVIGAL K HOSPITALNI STOLPNICI

ŠIFRA PROJEKTNE DOKUMENTACIJE

ODGOVORNI VODJA PROJEKTA: VALTER ERNST univ. dipl. inž. arh.	IZS ŠT. A-0460	ŠTEVILKA PROJEKTA: 006/2013	VRSTA PROJEKTA: PZI
ODGOVORNI PROJEKTANT: GORAZD GORENŠEK, univ. dipl. inž. el.	IZS ŠT. E-1206	ŠTEVILKA NAČRTA: 5480/13	ZA GRADNJO: NOVA GRADNJA
PROJEKTANT: GORAZD GORENŠEK, univ. dipl. inž. el.	IZS ŠT. E-1206	VRSTA NAČRTA: 4. NAČRT ELEKTRIČNIH INŠTALACIJ IN OPREME	
IZDELOVALEC RISBE: TOMAŽ JELENC, inž. el.			

RISBA
ELEKTROIŠTALACIJA RAZSVETLJAVE
TLORIS ETAŽE 9

GLAVNO MERILO: 1:100
DATUM: februar 2018
ŠTEVILKA RISBE: 4.6.30

S:\projekti 2013\5480 UKC MARIBOR - DOGRADITEV GASILSKIH DVIGAL K HOSPITALNI STOLPNICI\PZI - revelacija\4.6.02 - 06 Elektroinstalacija razsvetljava_novo\5.2.2018.dwg
08.03.2018