S:\projekti 2013\5480 UKC MARIBOR - DOGRADITEV GASILSKIH DVIGAL K HOSPITALNI STOLPNICI\PZI - revizija\p4.6.02 - 08 Elektroinstalacija razsvetljava_novo\5.3.2018.dwg
08.03.2018

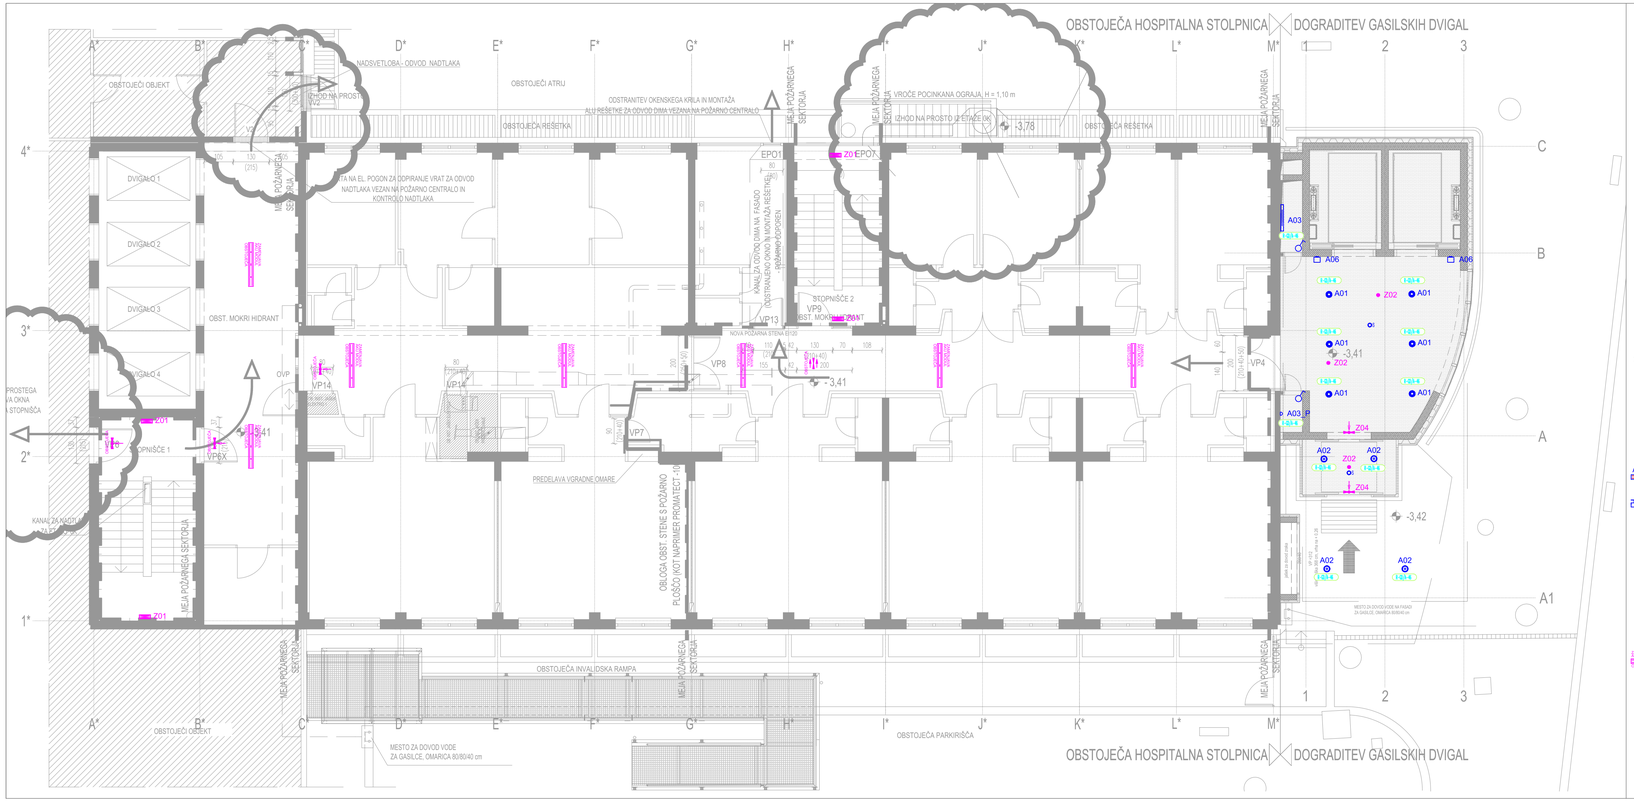

SIMBOL	OPIS SVETILKE
A01	enakovredno kot naprimer LIVAL HONY LED 34W/3874lm/4000KC
A02	enakovredno kot naprimer IN DLSB LED 29W/2930lm/4000K (818712434001)
A03	enakovredno kot naprimer VYRTYCH RAMBO-LED 1700-4K (084041)
A03_P	enakovredno kot naprimer VYRTYCH RAMBO-LED 1700-4K (084041) - POKONČNA NAMESTITEV
A04	enakovredno kot naprimer BEGHELLI BS100 LED (258ED)
A05	enakovredno kot naprimer PIL QUASAR 30 TECH (3033551)
A06	enakovredno kot naprimer PRISMA ALU WALL 307324, 4,8W, Led
Z01	enakovredno kot naprimer BEGHELLI 12183 LOGICA LED 11W SE 1/2/3h, IP65
Z02	enakovredno kot naprimer BEGHELLI 19332 L.LARG DW RC LG 24W SE/SA/1/2/3H; IP43
Z03	enakovredno kot naprimer BEGHELLI 19305 INDICA LED DF20M LG SA/PS 1/2/3H; IP42 + 19384 - LEVO/DESNO
Z04	enakovredno kot naprimer BEGHELLI 19315 INDICA LED DF20M LG SA/PS 1/2/3H; IP42 - RAVNO, NA STENI
ZAMENJAVA IZVEDBE	zamenjava AKU modula v obstoječi svetilki enakovredno kot naprimer BEGHELLI Inverter Logica 12126
OBSTOJEČA	obstoječa smerna svetilka Levo/Desno
OBSTOJEČA	obstoječa smerna svetilka Ravno
OBSTOJEČA	obstoječa zasilna svetilka

LEGENDA STIKAL:

- NAVADNO STIKALO
- IZMENIČNO STIKALO
- SERIJSKO STIKALO
- KRIŽNO STIKALO
- TIPKALO
- SENZOR

ŠT. SPREMEMBE	OPIS SPREMEMBE:	DATUM:	PODPIS:
1.	USKLADITEV TLORISOV ETAŽ S STANJEM PO ODDAJI PZI PROJEKTOV IN DODATNI POŽARNI UKREPI.	februar 2018	

INVESTITOR
MINISTRSTVO ZA ZDRAVJE
ŠTEFANOVA 5
1000 LJUBLJANA

PROJEKTANT
elektrosignal, d.o.o.
Lava 6a, 3000 Celje

PROJEKT
UKC MARIBOR - DOGRADITEV GASILSKIH DVIGAL K HOSPITALNI STOLPNICI

ŠIFRA PROJEKTNE DOKUMENTACIJE

DOGOVORNI VODJA PROJEKTA VALTER ERNST univ. dipl. inž. arh.	IZS ŠT. A-0460	ŠTEVILKA PROJEKTA 006/2013	VRSTA PROJEKTA PZI
DOGOVORNI PROJEKTANT GORAZD GORENŠEK, univ. dipl. inž. el.	IZS ŠT. E-1206	ŠTEVILKA NAČRTA 5480/13	ZA GRADNJO NOVA GRADNJA
PROJEKTANT GORAZD GORENŠEK, univ. dipl. inž. el.	IZS ŠT. E-1206	VRSTA NAČRTA 4. NAČRT ELEKTRIČNIH INŠTALACIJ IN OPREME	
UZDELOVALEC RISBE TOMAŽ JELENC, inž. el.			

RISBA
ELEKTROIŠTALACIJA RAZSVETLJAVE
TLORIS ETAŽE 01

GLAVNO MERILO: 1:100
DATUM: februar 2018
ŠTEVILKA RISBE: 4.6.22