S:\projekti 2013\5480 UKC MARIBOR – DOGRADITEV GASILSKIH DVIGAL K HOSPITALNI STOLPNICI\PZI - revizija\j4.6.02 - 08 Elektroinstalacija mo0_novo.dwg
09.03.2018

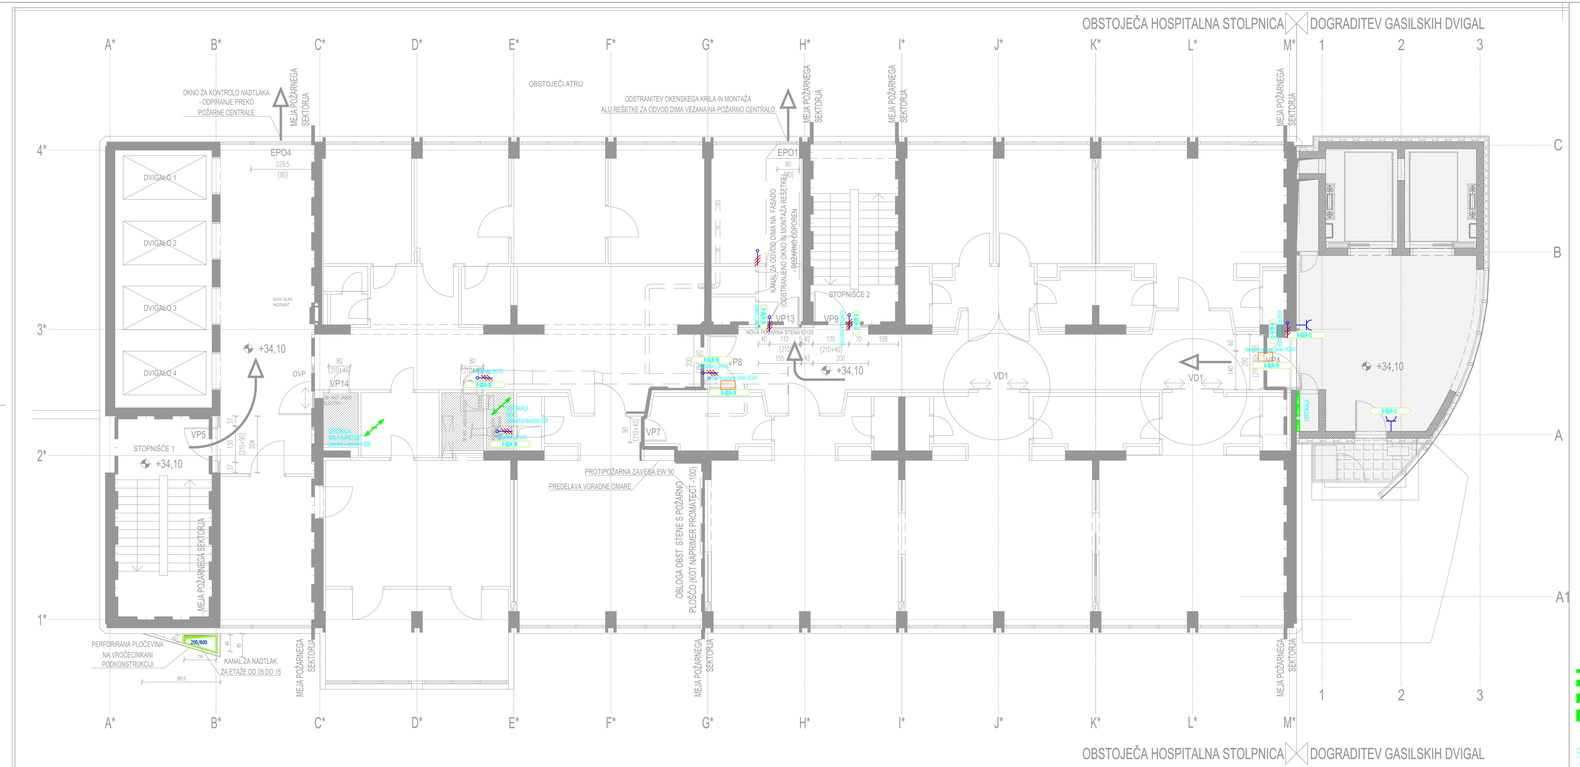

LEGENDA MOČ

- VTIČNICA 230V
- VTIČNICA 230V IP44
- VTIČNICA PAMETNI 230V DVOJNA
- VTIČNICA 400V
- VTIČNICA 400V IP44
- PRIKLJUČEK 230V
- PRIKLJUČEK 400V
- PRIKLJUČEK Z ETRON 230V
- PRIKLJUČEK Z ETRON 400V
- PRIKLJUČEK Z TNL 230V
- PRIKLJUČEK Z TNL 400V
- PRIKLJUČEK ZA PROTIPOŽARNO ODPRTO
- Napajalni izdelek zaščite DCH1
- EL. RAZDELILEC
- OMARICA DIP
- OMARICA DIP
- KABELSKA POLICA FK100
- KABELSKA POLICA PK200
- KABELSKA POLICA PK200
- KABELSKA POLICA PK400
- GRELNI KABEL

OPOMBE:
– Pred polaganjem instalacij se je potrebno uskladiti z ostalimi izvajalci.
– Za vsako samovoljno polaganje instalacij in morebitno neusklajenost z ostalimi instalacijami odgovarja morebitni materialno dotični izvajalec instalacij
– Dobavitelj opreme priloži PZI načrti

ŠT. SPREMEMBE	OPIS SPREMEMBE:	DATUM:	PODPIS:
1.	USKLADITEV TLORISOV ETAŽ S STANJEM PO ODDAJI PZI PROJEKTOV IN DODATNI POŽARNI UKREPI.	februar 2018	

INVESTITOR
MINISTRSTVO ZA ZDRAVJE
ŠTEFANOVA 5
1000 LJUBLJANA

PROJEKTANT
elektrosignal, d.o.o.
Lava 6a, 3000 Celje

PROJEKT
UKC MARIBOR - DOGRADITEV GASILSKIH DVIGAL K HOSPITALNI STOLPNICI

ŠIFRA PROJEKTNE DOKUMENTACIJE

ODGOVORNI VODJA PROJEKTA: VALTER ERNST univ. dipl. inž. arh.	izš. št.: A-0460	ŠTEVILKA PROJEKTA: 006/2013	VRSTA PROJEKTA: PZI
ODGOVORNI PROJEKTANT: GORAZD GORENŠEK, univ. dipl. inž. el.	izš. št.: E-1206	ŠTEVILKA NAČRTA: 5480/13	ZA GRADNJO: NOVA GRADNJA
PROJEKTANT: GORAZD GORENŠEK, univ. dipl. inž. el.	izš. št.: E-1206	VRSTA NAČRTA: 4. NAČRT ELEKTRIČNIH INŠTALACIJ IN OPREME	
IZDELOVALEC RISBE: TOMAŽ JELENC, inž. el.			

RISBA
ELEKTROIŠTALACIJA MOČI
TLORIS ETAŽE 12

GLAVNO MERILO: 1:100
DATUM: februar 2018
ŠTEVILKA RISBE: 4.6.14