S:\projekti 2013\5480 UKC MARIBOR - DOGRADITEV GASILSKIH DVIGAL K HOSPITALNI STOLPNIC\PZI - revelacija\4.6.02 - 08 Elektroinstalacija moši_novo.dwg
09.03.2018

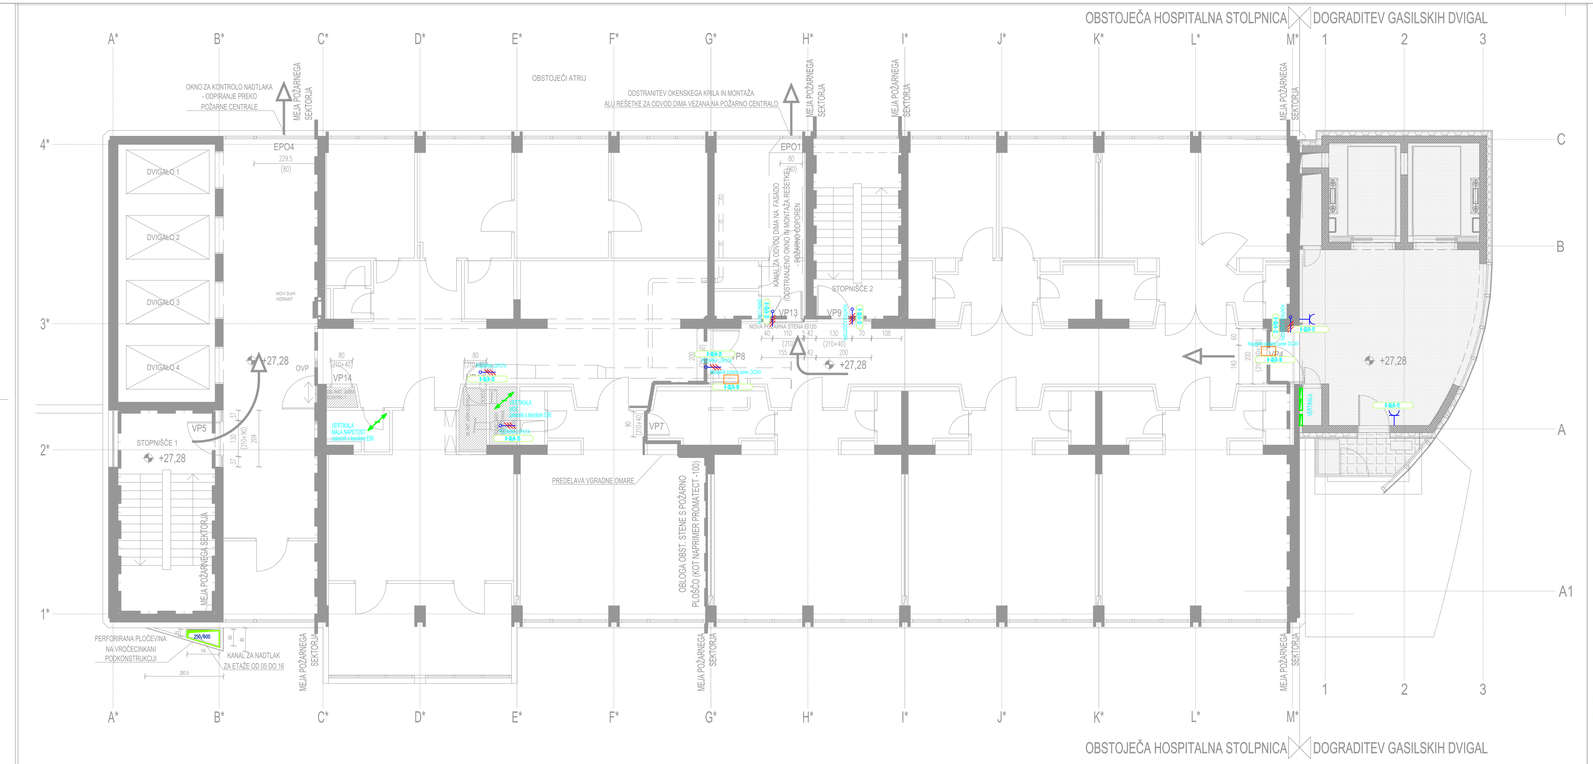

1.	USKLADITEV TLORISOV ETAŽ S STANJEM PO ODDAJI PZI PROJEKTOV IN DODATNI POŽARNI UKREPI	februar 2018	
ŠT. SPREMEMBE	OPIS SPREMEMBE	DATUM	PODPIS:

INVESTITOR
MINISTRSTVO ZA ZDRAVJE
ŠTEFANOVA 5
1000 LJUBLJANA

PROJEKTANT
elektrosignal, d.o.o.
Lava 6a, 3000 Celje

PROJEKT
UKC MARIBOR - DOGRADITEV GASILSKIH DVIGAL K HOSPITALNI STOLPNICI

ŠIFRA PROJEKTNE DOKUMENTACIJE

ODGOVORNI VODJA PROJEKTA: VALTER ERNST univ. dipl. inž. arh.	IZS ŠT. A-0460	ŠTEVILKA PROJEKTA: 006/2013	VRSTA PROJEKTA: PZI
ODGOVORNI PROJEKTANT: GORAZD GORENŠEK, univ. dipl. inž. el.	IZS ŠT. E-1206	ŠTEVILKA NAČRTA: 5480/13	ZA GRADNJO: NOVA GRADNJA
PROJEKTANT: GORAZD GORENŠEK, univ. dipl. inž. el.	IZS ŠT. E-1206	VRSTA NAČRTA: 4. NAČRT ELEKTRIČNIH INŠTALACIJ IN OPREME	
IZDELOVALEC RISBE: TOMAŽ JELENC, inž. el.			

RISBA
ELEKTROIŠTALACIJA MOČI
TLORIS ETAŽE 10

GLAVNO MERILO: 1:100
DATUM: februar 2018
ŠTEVILKA RISBE: 4.6.12