S:\projekti 2013\5480 UKC MARIBOR – DOGRADITEV GASILSKIH DVIGAL K HOSPITALNI STOLPNICI\PZI - revelacija\4.6.02 - 08 Elektroinstalacija mo0c_novo.dwg
09.03.2018

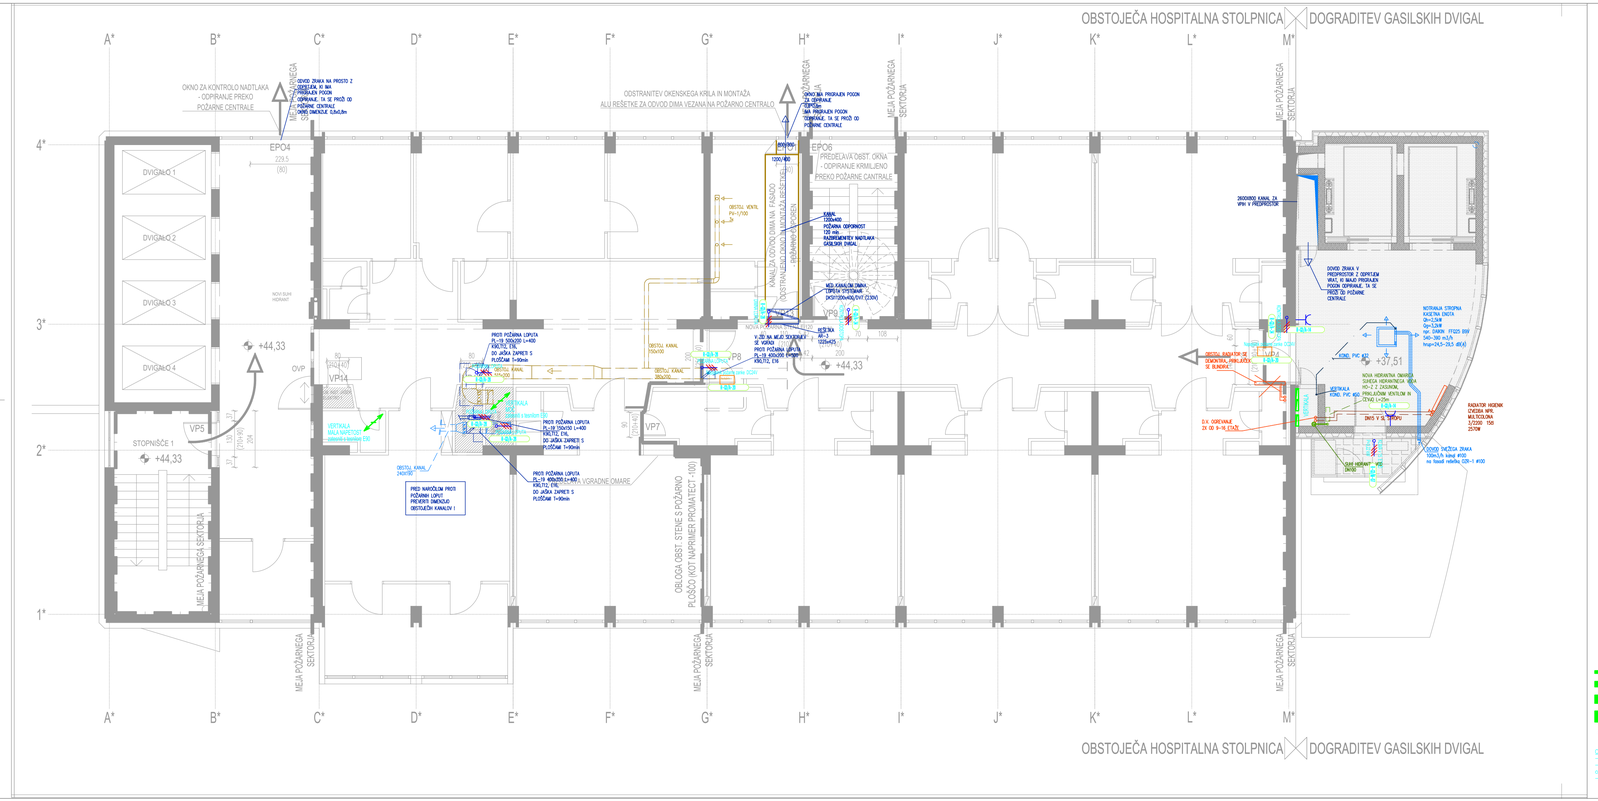
OBSTOJEČA HOSPITALNA STOLPNICA
DOGRADITEV GASILSKIH DVIGAL
A*
B*
C*
D*
E*
F*
G*
H*
I*
J*
K*
L*
M*
1*
2*
3*
4*
OKNO ZA KONTROLO NADTLAKA
ODPIRANJE PREKO
POŽARNE CENTRALE
ODVOD DIMA NA PROSTO Z
ODSTAVA IN MA
PREDELEK POZOR
ODPIRANJE: TA SE PREŠ DO
POŽARNE CENTRALE
DOVOD ZRAKA SE IZVEDE
ODSTRANITEV OKENSKEGA KRILA IN MONTAŽA
ALU REŠETKE ZA ODVOD DIMA VEZANA NA POŽARNO CENTRALO
MEJA POŽARNEGA SEKTORJA
EPO4
EPO6
PREDELAVA OBST. OKNA
- ODPIRANJE KRMILJENO
PREKO POŽARNE CENTRALE
DVIGALO 1
DVIGALO 2
DVIGALO 3
DVIGALO 4
NOVI SUHI HIDRANT
+44,33
OVP
VP14
VP5
STOPNIŠČE 1
VP7
VP8
VP9
VP12
+37,51
OBSTOJEČI KANAL
ZAKONČIT
PROS POŽARNA LOPUTA
PL-19 500x200 L=400
KIRLTIC ETN.
DO JAŠKA ZAPRETI S
PLOŠČAM 1=50mm
PREG NAROČILOM PROS
POŽARNIH LOPUT
PREVERITI DIMENZIJE
OBSTOJEČIH KANALOV !
OBLOGA OBST. STENE S POŽARNO
PLOŠČO (NOT HIDRAULIČNI PROJEKTE-T 100)
VGRADNE OMARE
KANAL ZA ODVOD DIMA NA FASADO
ODSTRANITEV DELA KONTAJA REŠETKE
HRANILNIK VODE
OBSTOJEČI VENTIL
PV=1/100
KANAL
1200x400
POŽARNA ODPORNOST
120 min.
NAZNAČENIH NADTLAKA
GASILSKIH DVIGAL
MCO KANALOM DIMA:
TIPSKA STITSKAMA
(KS1/1200x400,EVT (1,20m)
NOVA REŠETKA
MI-3
1220x475
V JEŠ NA MEJO SEKTORJEV
SE VGRAJO
PROS POŽARNA LOPUTA
PL-19 1000x1000
KIRLTIC ETN.
OBSTOJEČI KANAL
700x200
OBSTOJEČI KANAL
300x200
OBSTOJEČI KANAL
ZAKONČIT
OBSTOJEČI KANAL
ZAKONČIT
PROS POŽARNA LOPUTA
PL-19 500x200 L=400
KIRLTIC ETN.
DO JAŠKA ZAPRETI S
PLOŠČAM 1=50mm
PROS POŽARNA LOPUTA
PL-19 400x200 L=400
KIRLTIC ETN.
DO JAŠKA ZAPRETI S
PLOŠČAM 1=50mm
VERTIKALA
KANAL
300x200
VERTIKALA
KANAL
300x200
VERTIKALA
KANAL
300x200