


NOVI ZID KNAUF
OBSTOJEČI ZID

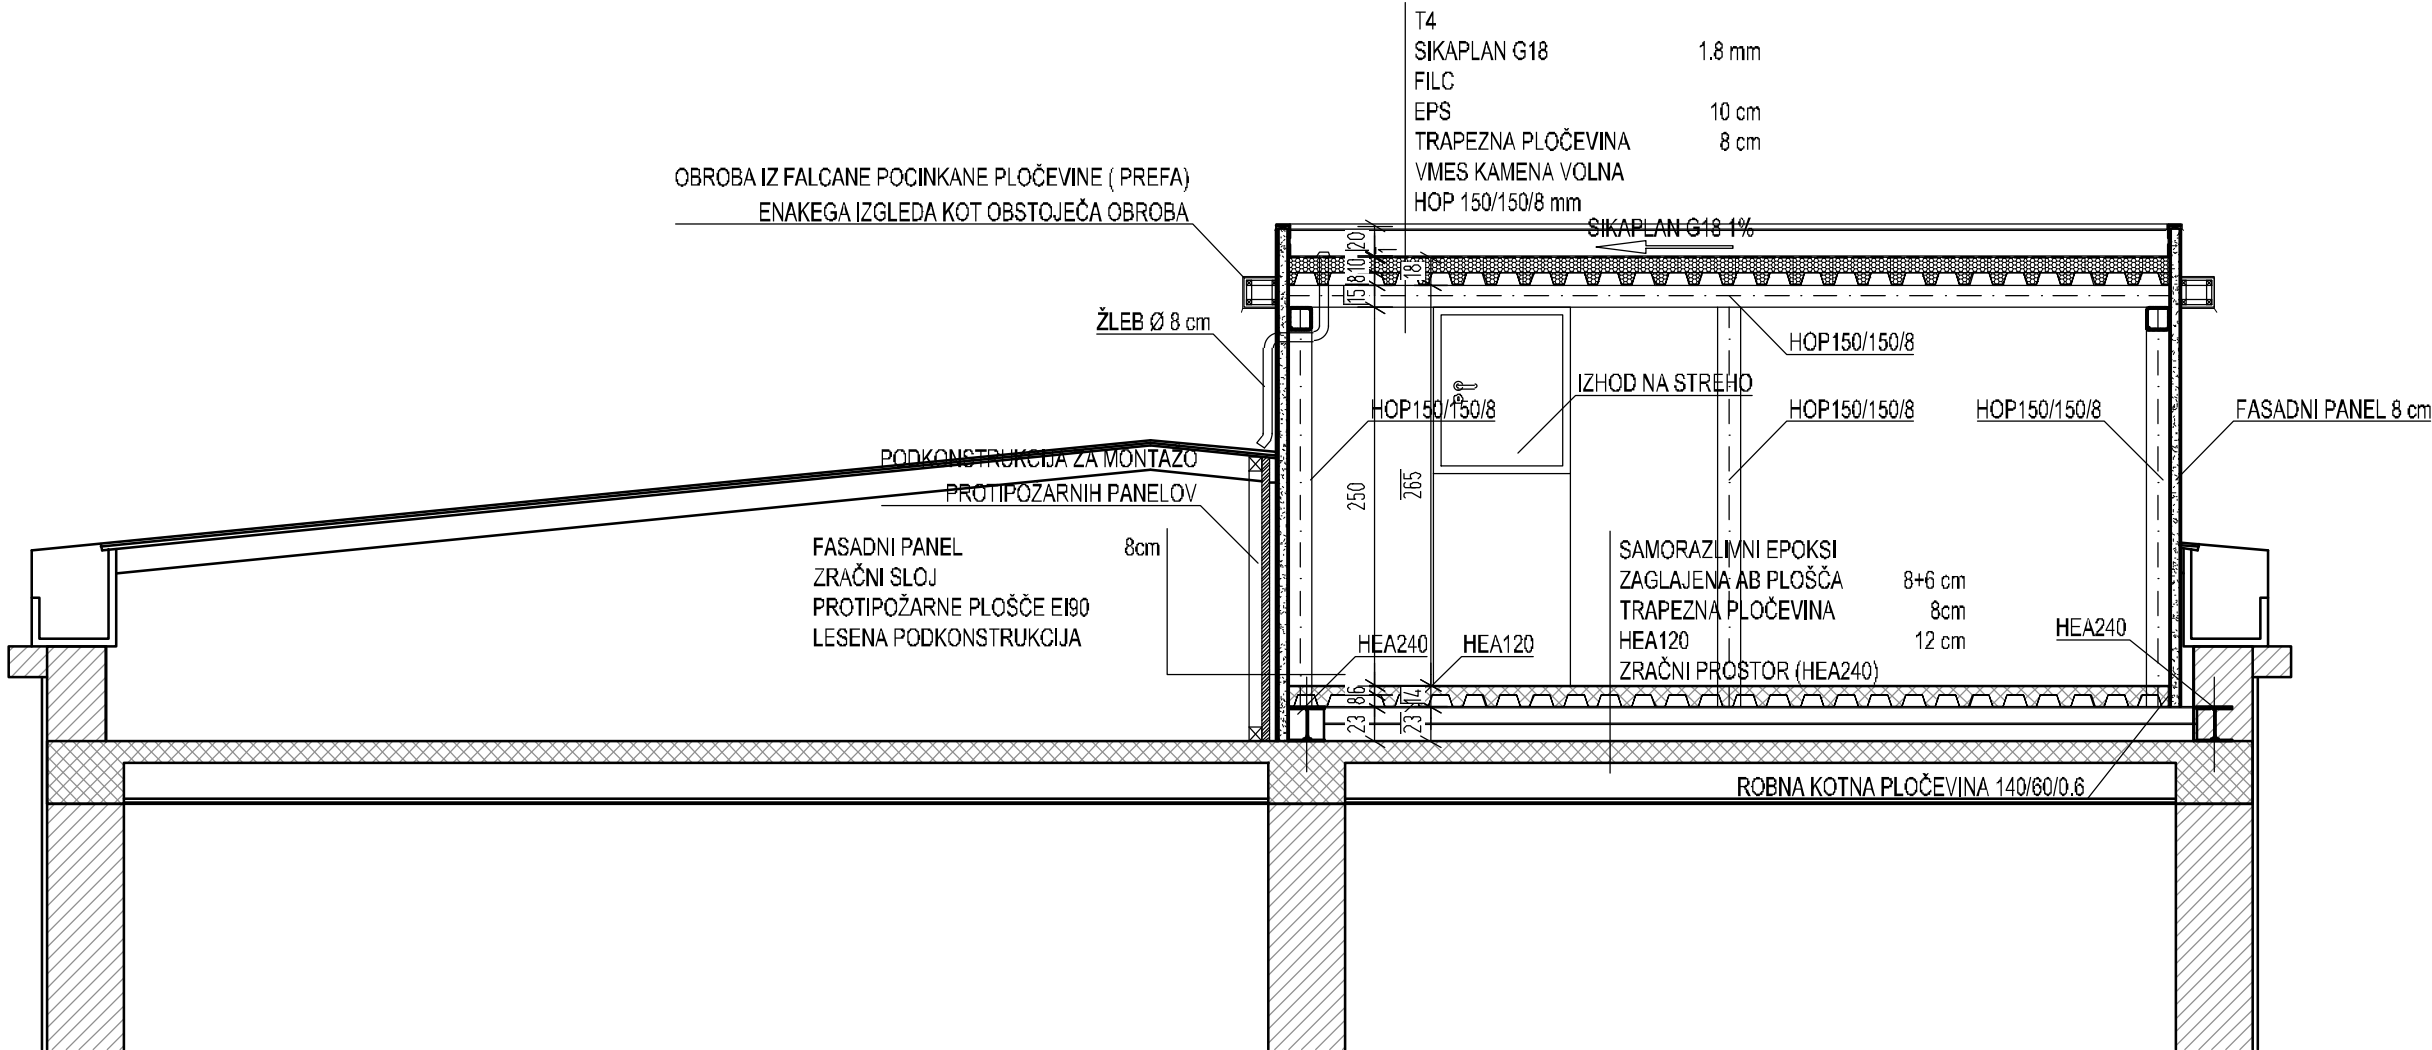

UKC MARIBOR
ODDELEK ZA KOŽNE IN SPOLNE BOLEZNI
PREREZ D-D - III. N. - KLIMAT M 1:50

ŠT.	SPREMEMBA	
ARHITEKT ERNST d.o.o.		
UL.XIV. divizije 14, 3000 CELJE SLO ++386 (0)3 4274-300, 4274-302, FAX 548-47-04, e-mail: BIRO@ARHITEKT-ERNST.SI		
NAROČNIK UKC MARIBOR LJUBLJANSKA 5 2000 MARIBOR		
OBJEKT LOKACIJA UKC MARIBOR ODDELEK ZA KOŽNE IN SPOLNE BOLEZNI ZGRADBA ŠT.3 , II. NADSTROPJE		
IME	ID. ŠT.	PODPIS
ODGOVORNA PROJEKTA VALTER ERNST	ZAPS 0480 A	
ODGOVORNI PROJEKTANT VALTER ERNST	ZAPS 0480 A	
ARHITEKTURA ALEŠ GRILEC		
FAZA PROJEKTA PZI		ŠT. NAČRTA 009/2019
VSEBINA ARHITEKTURA PREREZ D-D		MERILO 1:50
DATUM SEPTEMBER 2019		LIST ŠT 10