
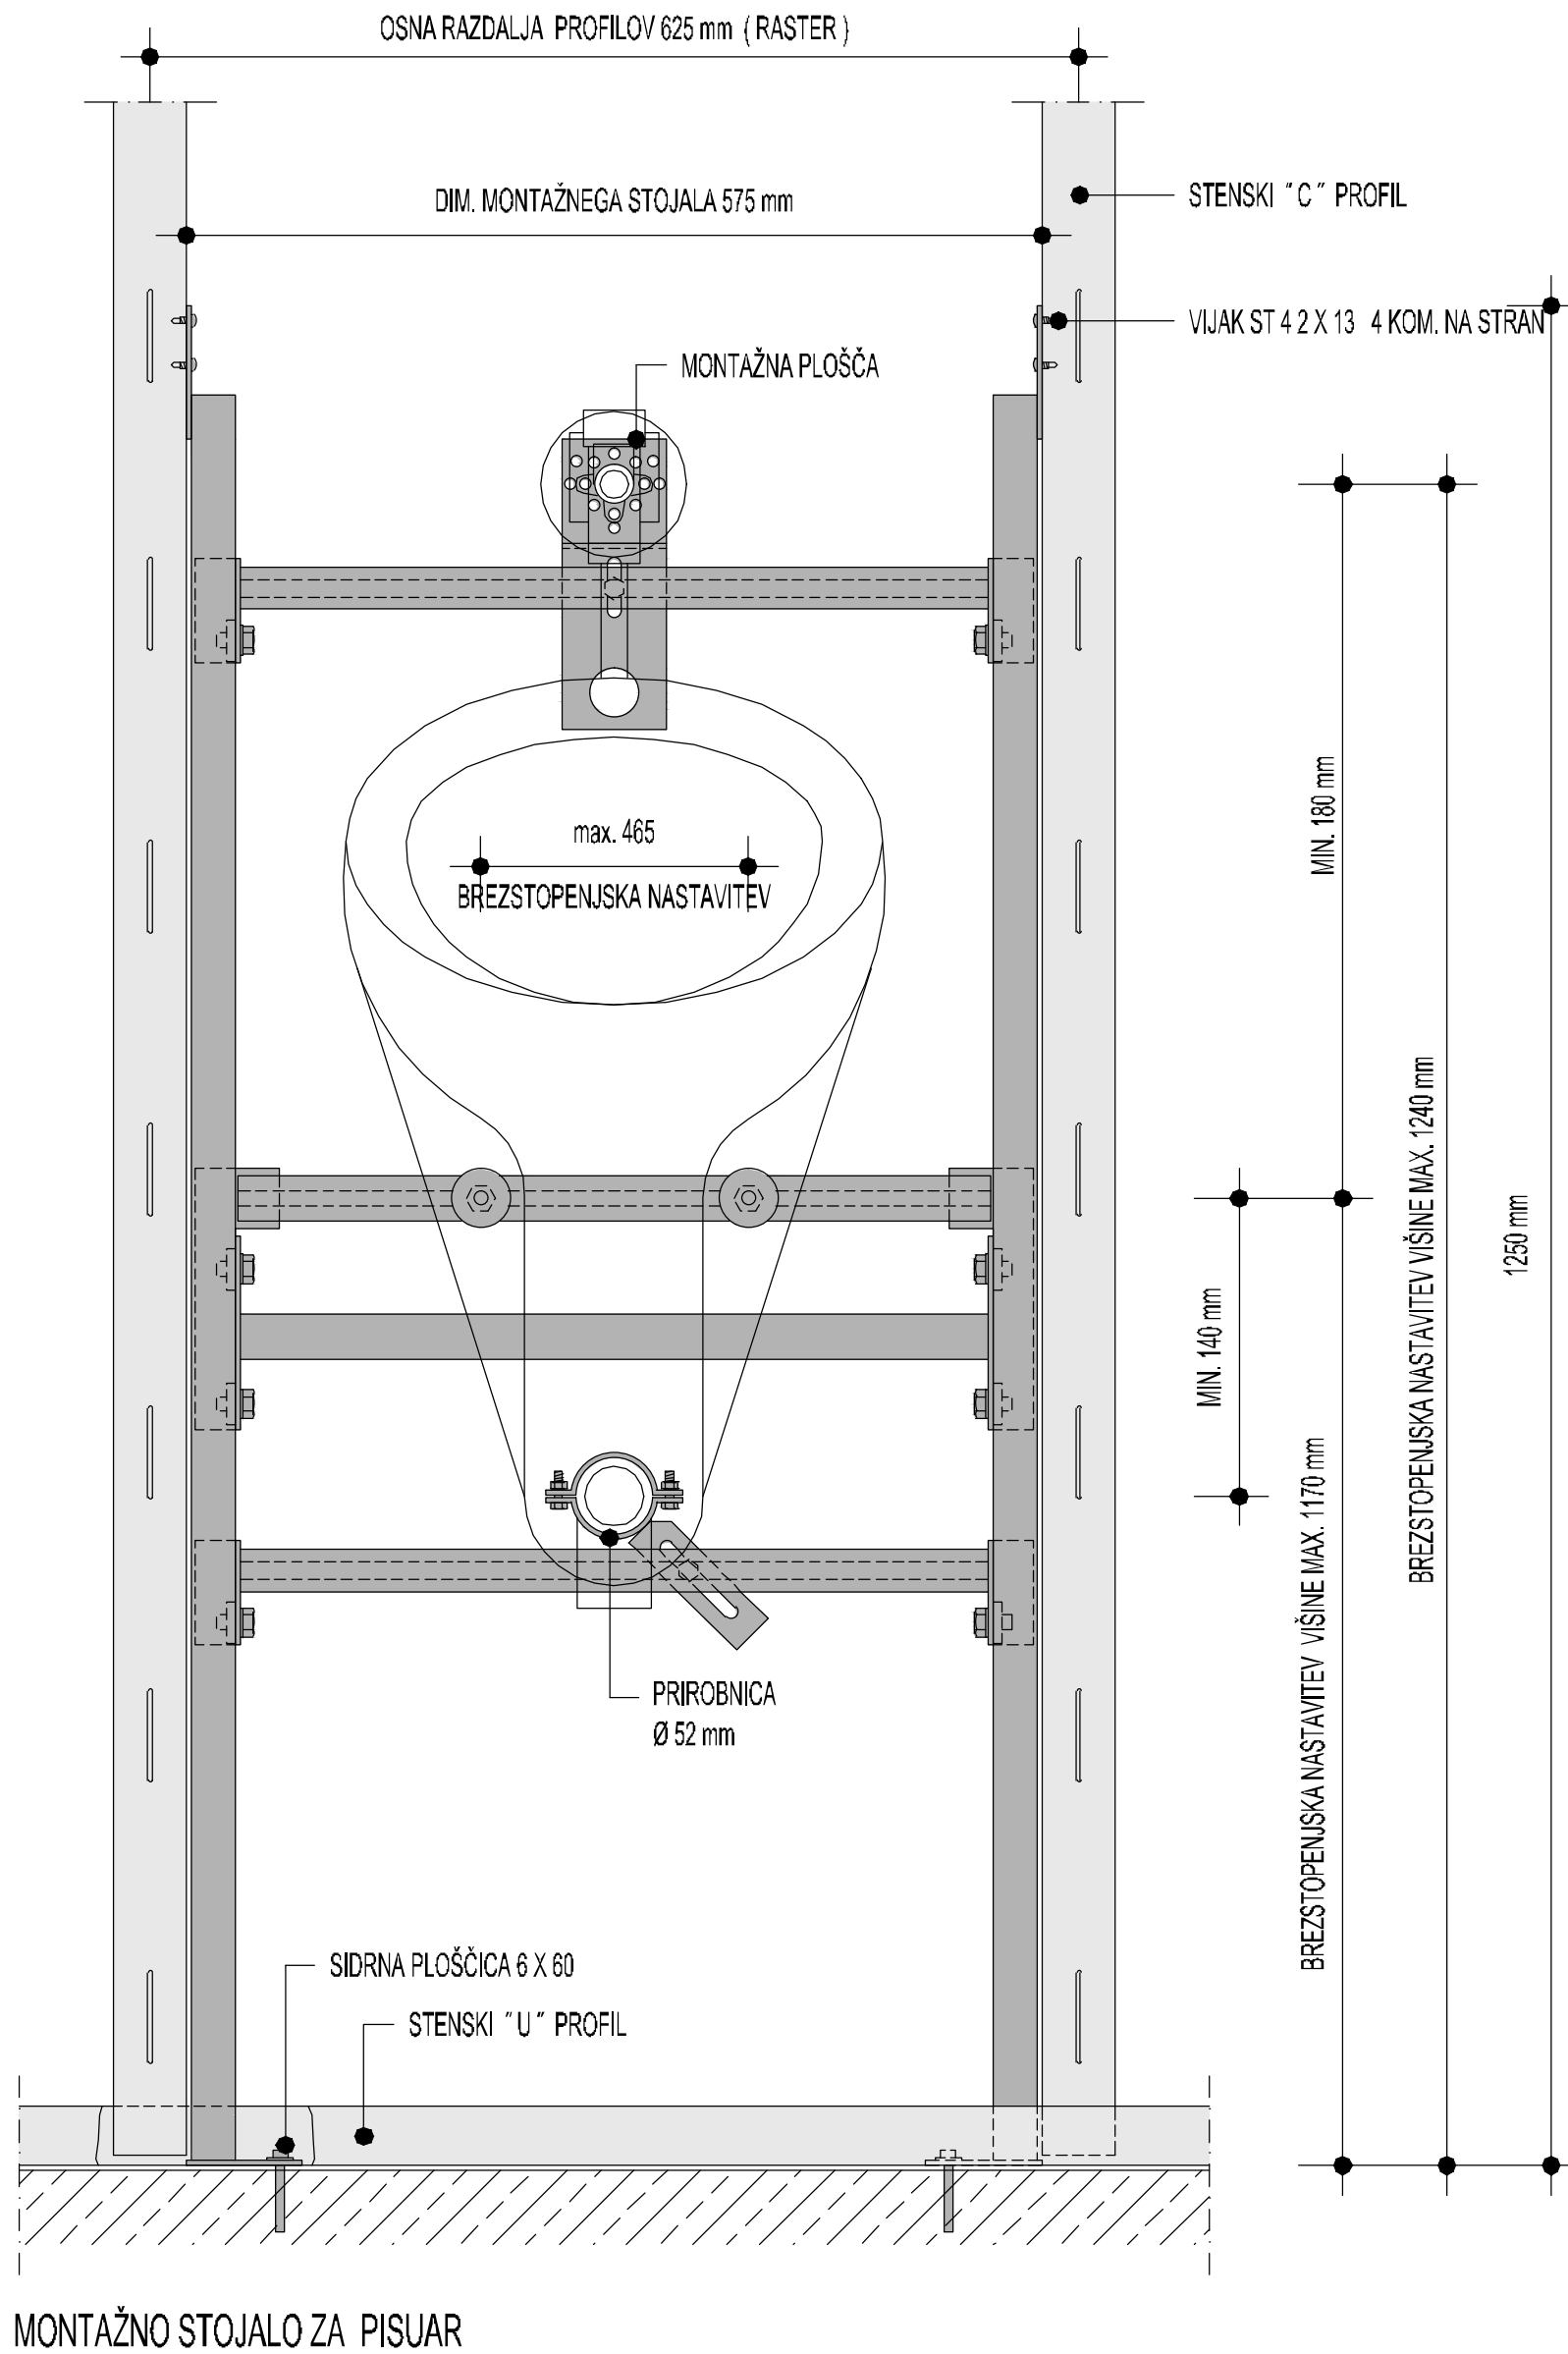


D:\PROJEKTI\2019\13 UKC MARIBOR DERMAN\1 PZI\03 ODDANO 2019-09-30
DETALJI KNAUF STENOg
30.09.2019 PLOT 01.10.2019

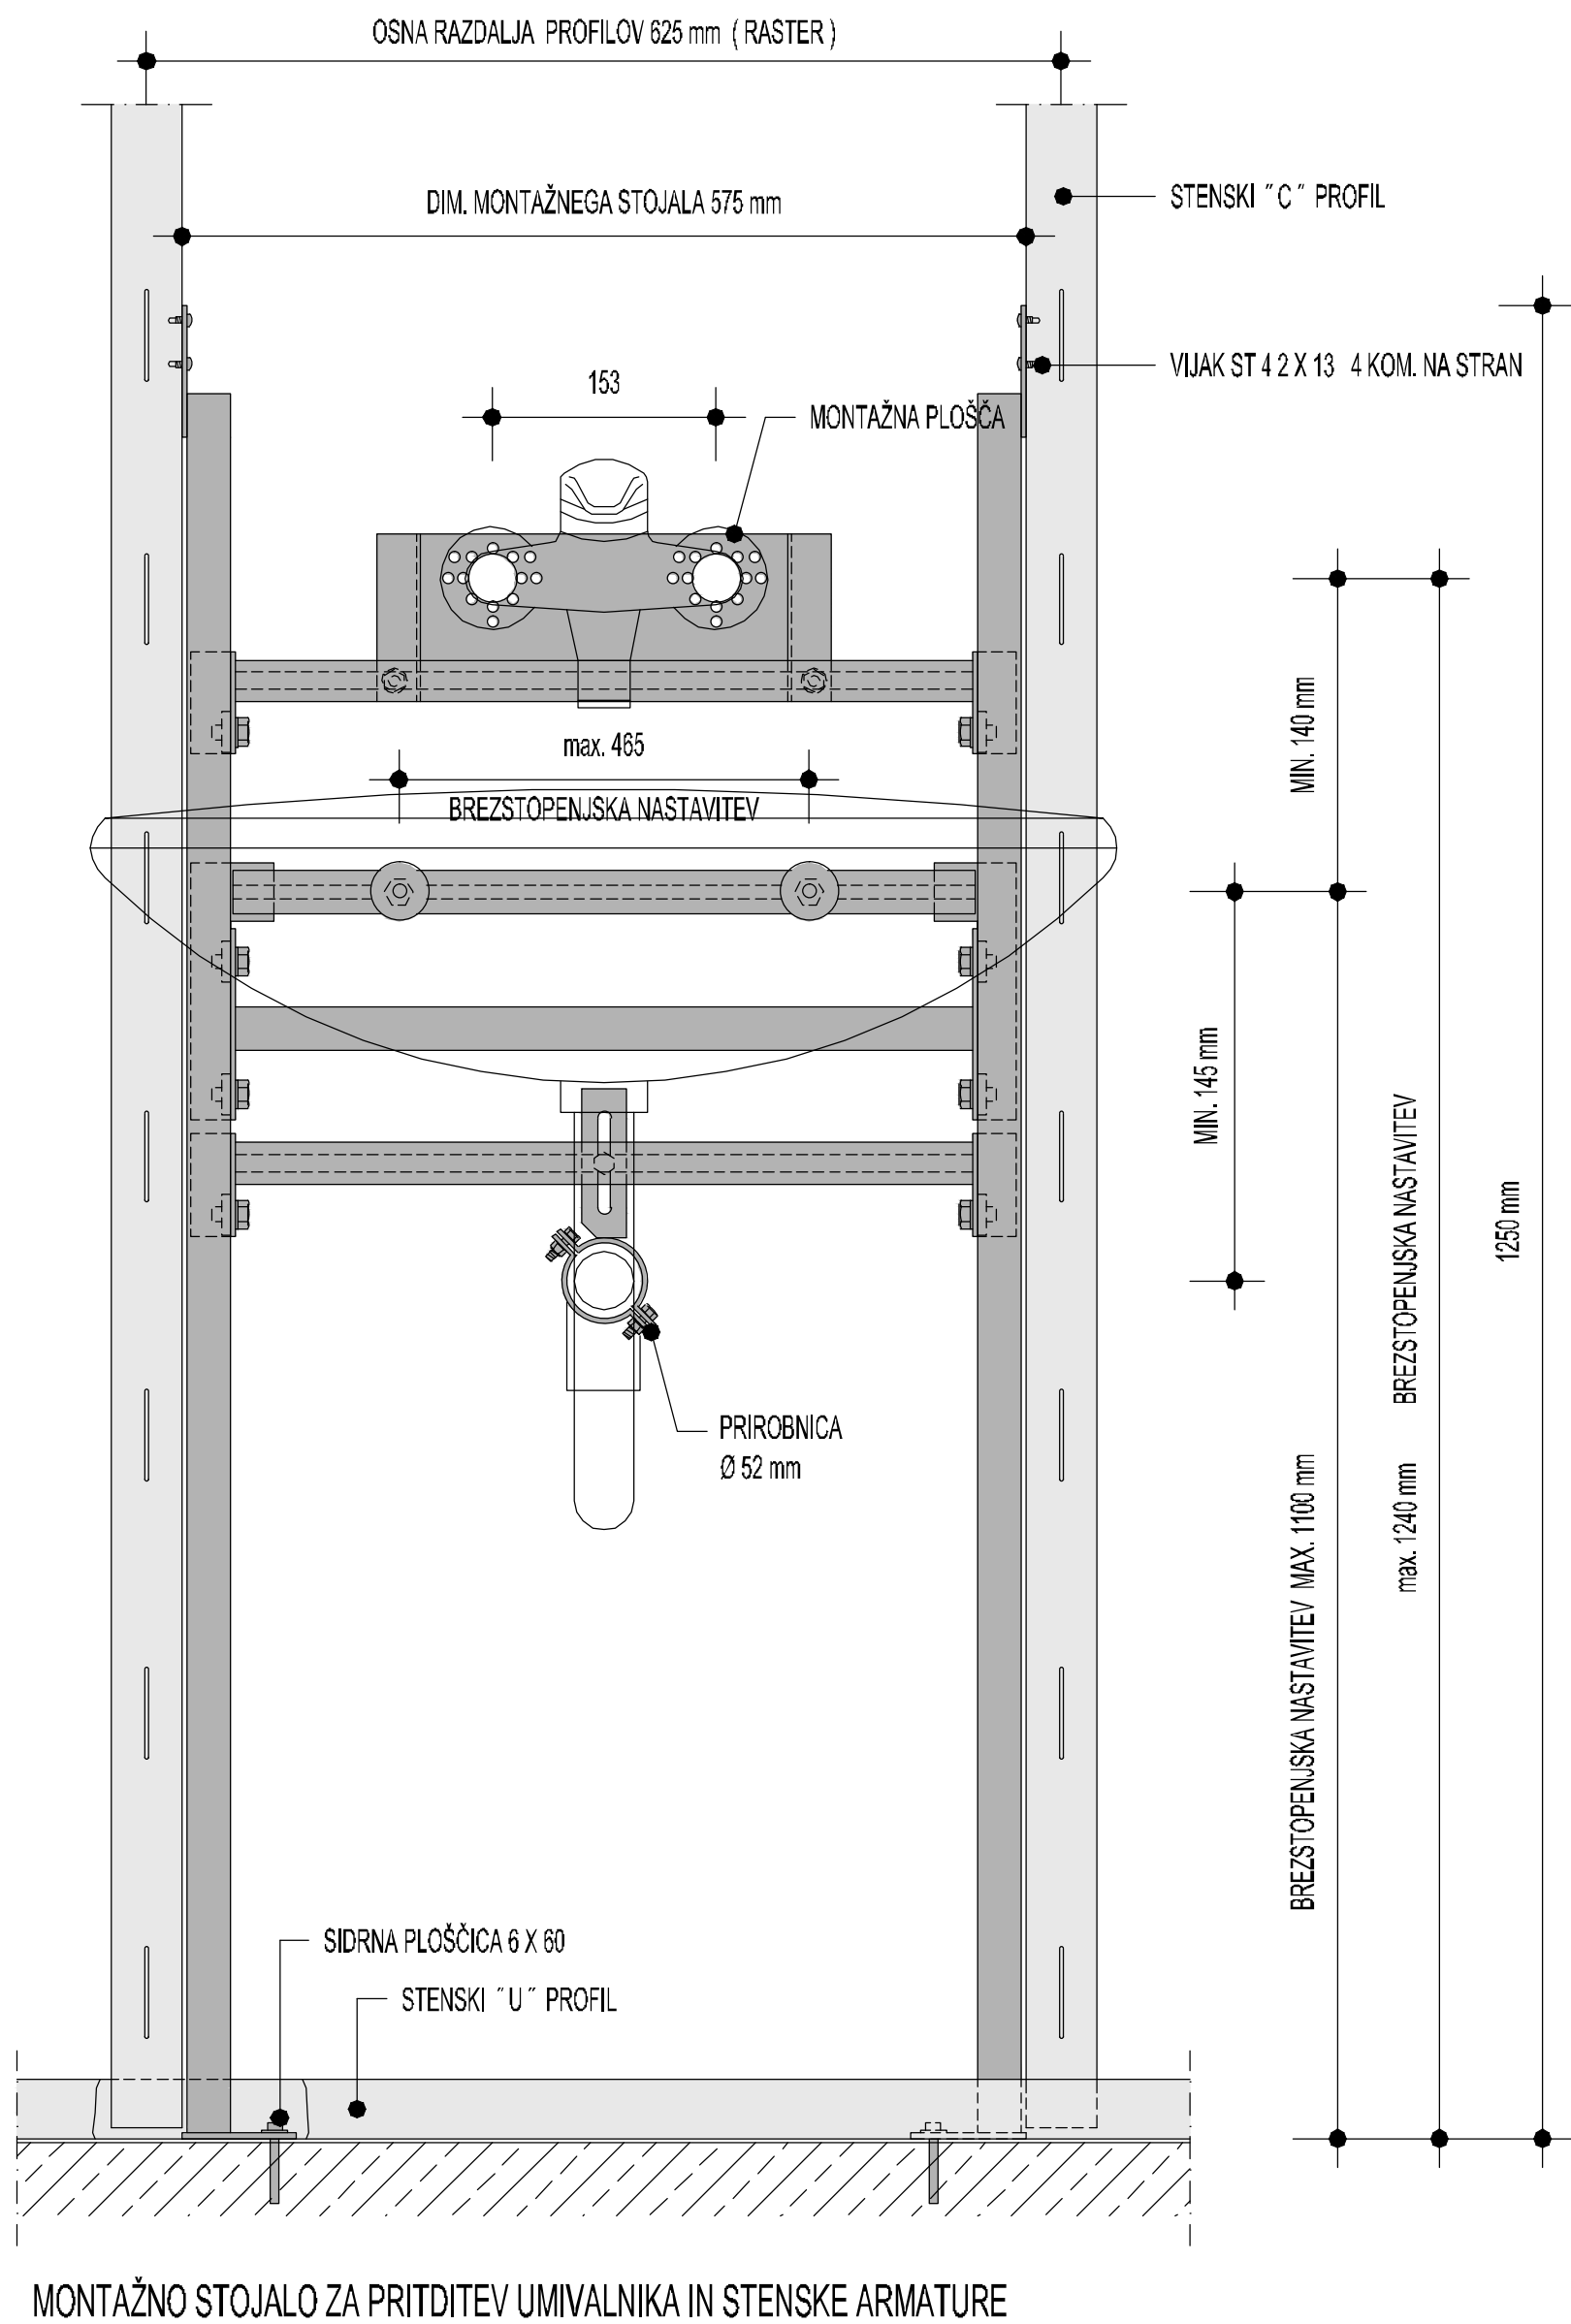

TEHNIČNA NAVODILA :

RISBO JE UPORABLJATI SAMO V POVEZAVI S STATIKO IN NJENIMI SESTAVNIMI DELI, KOT SO ARMATURNI NAČRTI, NAČRTI JEKLA IN OSTALIMI DETALJI.
PRI IZVEDBI JE POTREBNO UPOŠTEVATI VSE POTRJEJENE RISBE, TEHNIČNE PODLOGE IN ZAHTEVE IZ GRADBENEGA DOVOLJENJA TER VSE VELJAVNE PREDPISE IN NORMATIVE.
IZVAJALEC DEL MORA PRI IZVEDBI POLEG PROJEKTNE DOKUMENTACIJE, VSEH SOGLASIJ IN GRADBENEGA DOVOLJENJA, UPOŠTEVATI TUDI POPISE DEL, KI SO INTEGRALNI DEL RAZPISNE DOKUMENTACIJE IN SESTAVNI DEL GRADBENE POGODBE !

IZVAJALEC MORA MED GRADNJO UPOŠTEVATI VSE PZI PROJEKTE TER KOORDINIRATI GRADNJO S PROJEKTI STATIKE, ELEKTRIČNIMI INSTALACIJAMI, STROJNIMI INSTALACIJAMI, PROJEKTOM OPREME, KAKOR TUDI ZUNANJIMI PRIKLJUČKI IN TEHNOLOŠKIMI PROJEKTI.

VSE MERE JE POTREBNO PREVERITI NA GRADBIŠČU !

DETALJI MONTAŽE SANITARNIH ELEMENTOV V MAVČNO KARTONSKO STENO M 1:5
