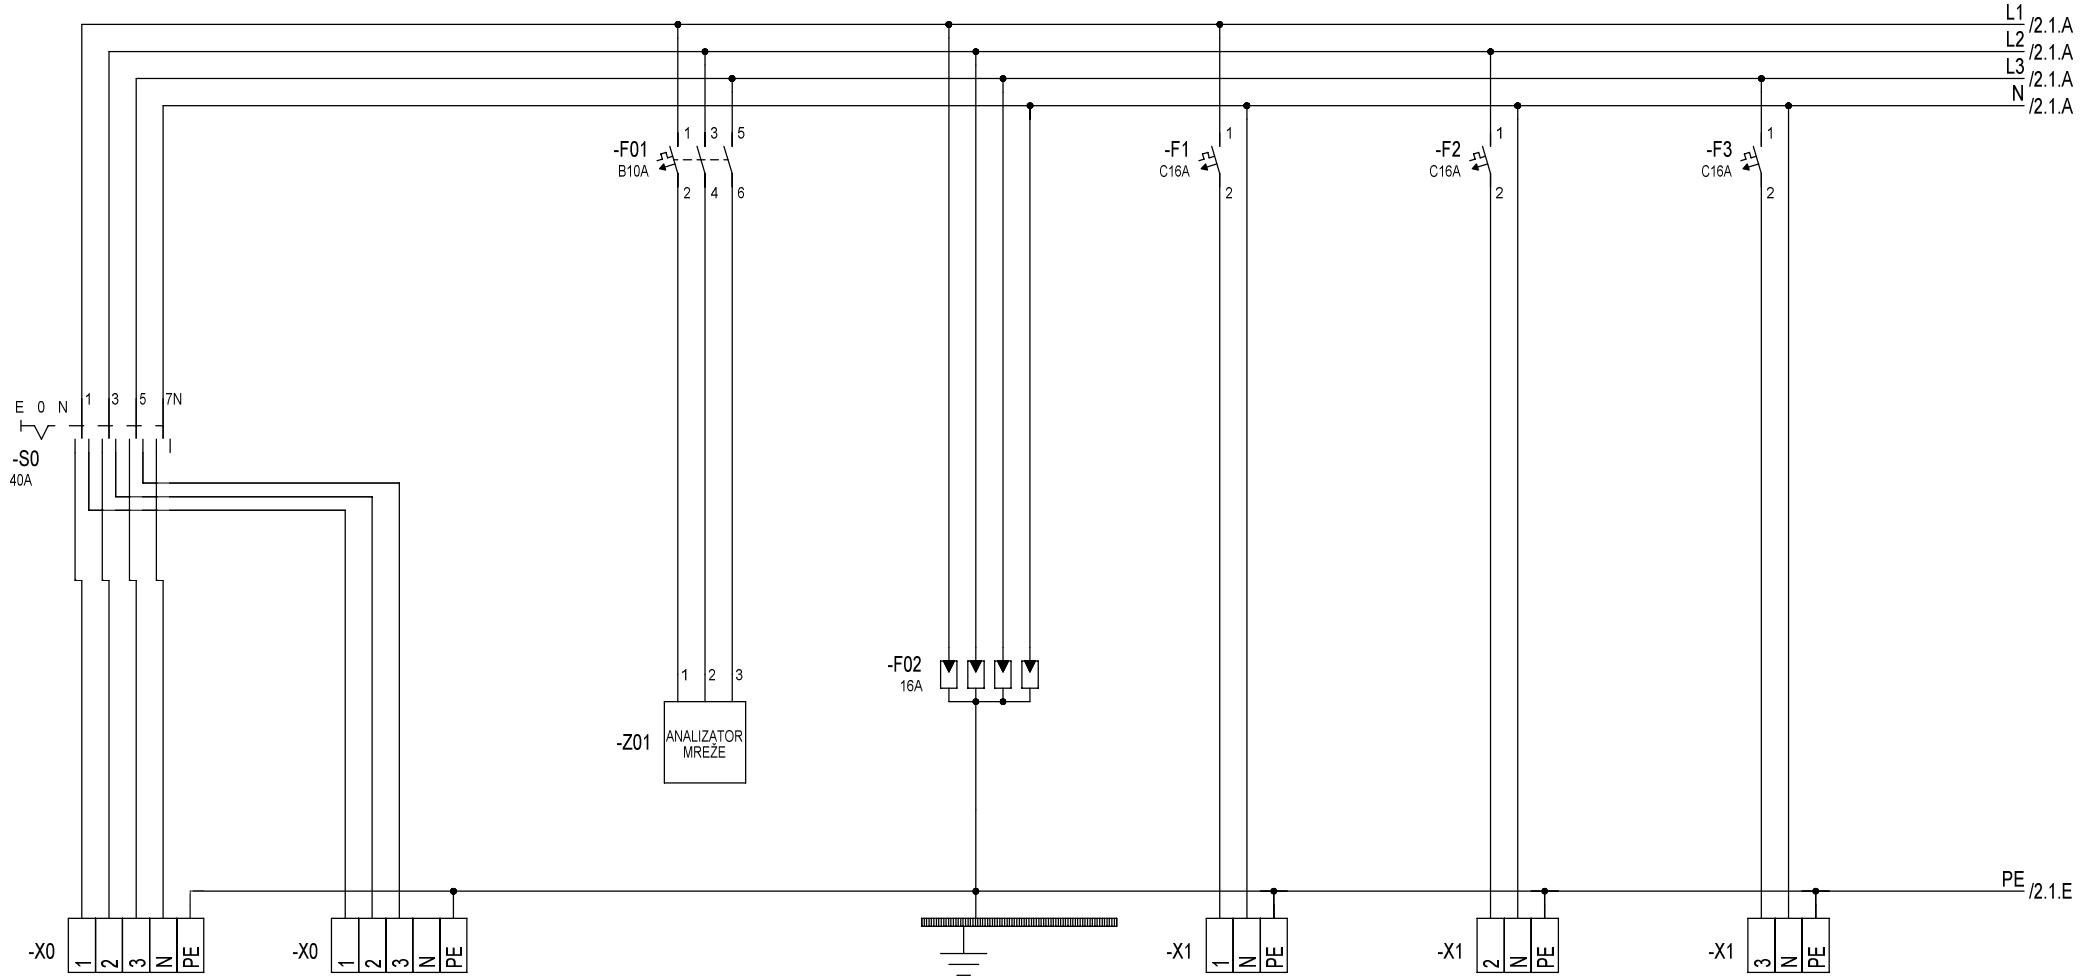

Tokokrog	0 36.97A 25.6kW	0	01	02	1 4.35A 1.0kW	2 4.35A 1.0kW	3 4.35A 1.0kW
Kabel [mm2]	-0 NHXMH 5x10	-0 NHXMH 5x10			-1 NHXMH 3x2.5	-2 NHXMH 3x2.5	-3 NHXMH 3x2.5
Opis	DOVOD R2/A	DOVOD UPS 30 kVA	ANALIZATOR MREŽE	PRENAPETOSTNA ZAŠČITA	VTIČNICE PARAPET 2P. SOBA	VTIČNICE PARAPET 3P. SOBA	VTIČNICE PARAPET 3P. SOBA

ODG. VODJA PROJEKTA:	VALTER ERNST, udia, A-0460	VRSTA PROJEKTA: PZI	ENERKO BIRO Popovičeva ul.1, Maribor	INVESTITOR:	UKC MARIBOR Ljubljanska ulica 5, 2000 Maribor	VRSTA NAČRTA: NAČRT ELEKTRIČNIH INŠTALACIJ IN ELEKTRIČNE OPREME	ŠT. NAČRTA: 220/2019
ODG. PROJEKTANT NAČRTA:	IVAN STEPIŠNIK, ie, E-0354	DATUM: 10/2019		NAZIV OBJEKTA:	OD. ZA KOŽNE IN SPOLNE BOLEZNI ZGRADBA ŠT.3, II, NADSTOPJE		ŠT. PROJEKTA: 009/2019 / ŠT. RISBE: 102
PROJEKTANT:	MATEVŽ STEPIŠNIK, udgi, E-2183					VSEBINA RISBE: TRIPOLNA SHEMA R2/U	LIST: 1 / SKUPAJ: 5

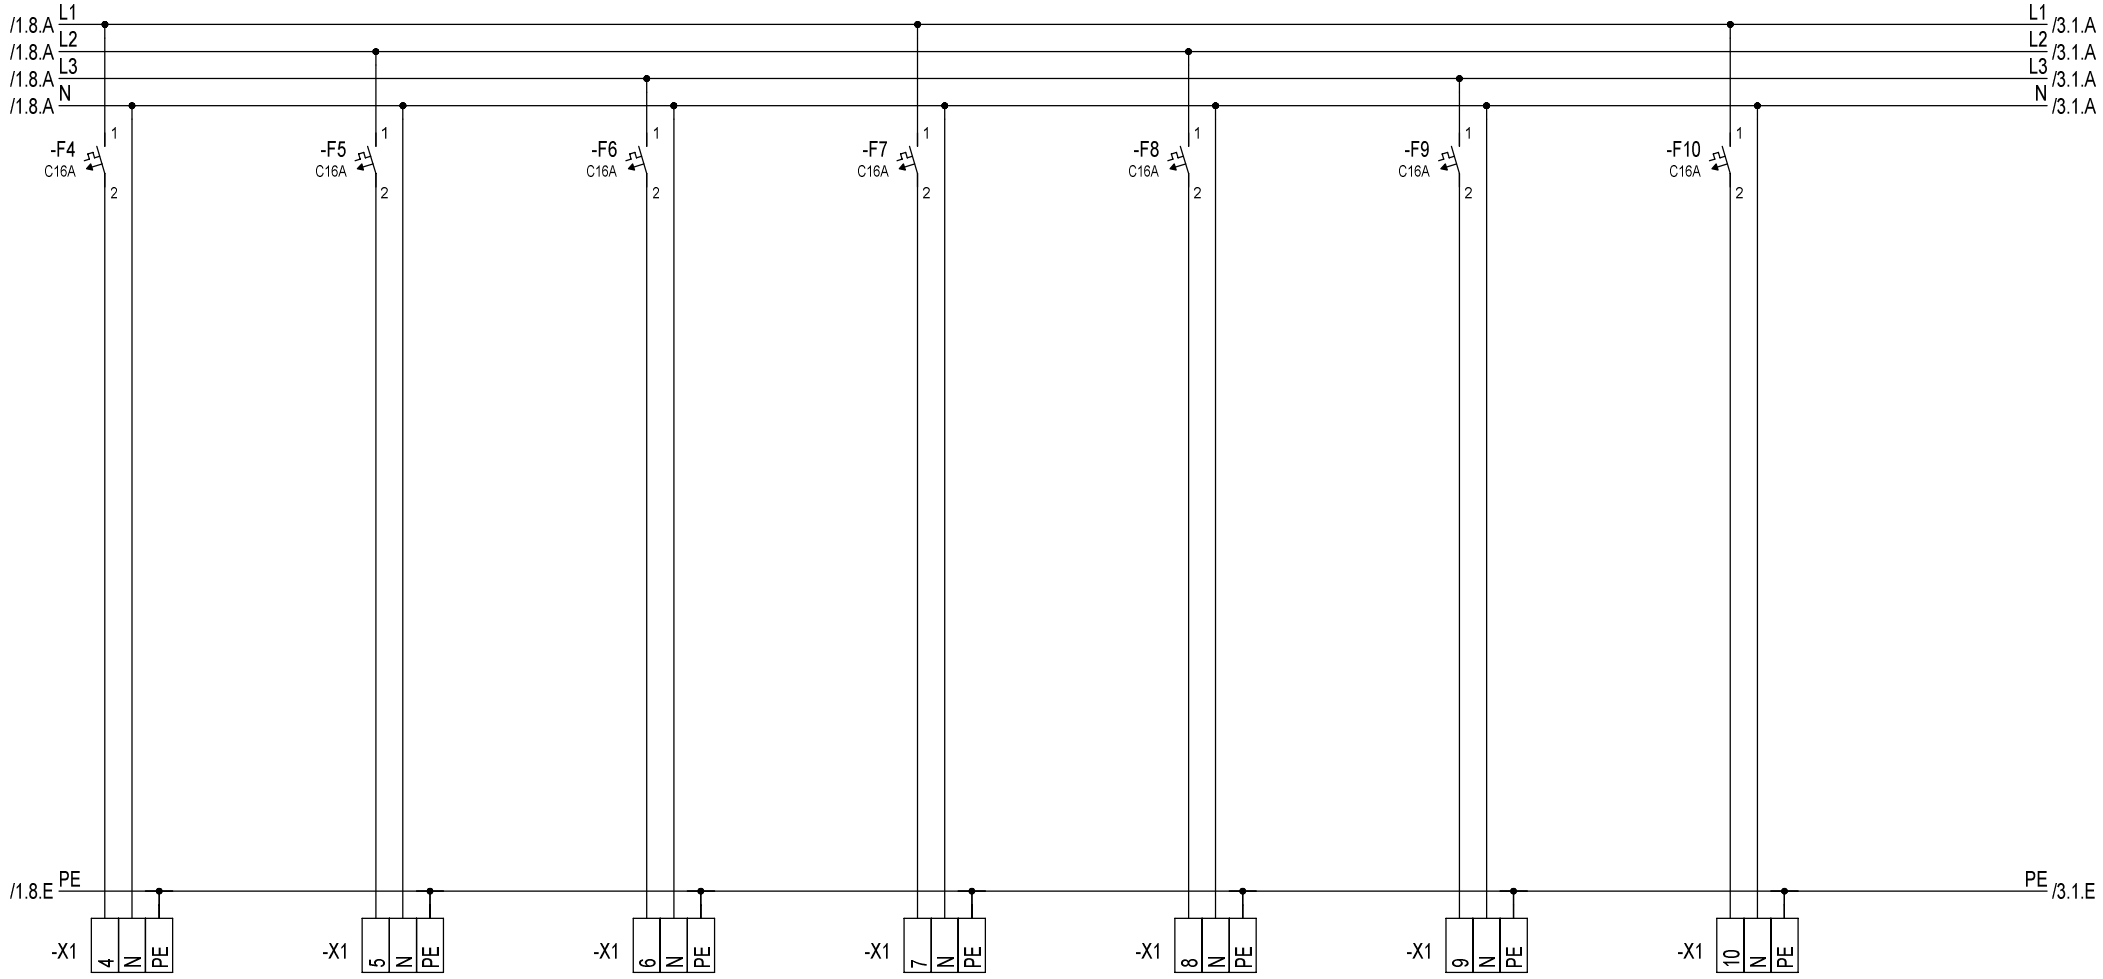

Tokokrog	4 4.35A 1.0kW	5 4.35A 1.0kW	6 4.35A 1.0kW	7 4.35A 1.0kW	8 4.35A 1.0kW	9 4.35A 1.0kW	10 4.35A 1.0kW
Kabel [mm2]	-4 NHXMH 3x2.5	-5 NHXMH 3x2.5	-6 NHXMH 3x2.5	-7 NHXMH 3x2.5	-8 NHXMH 3x2.5	-9 NHXMH 3x2.5	-10 NHXMH 3x2.5
Opis	VTIČNICE PARAPET 2P. SOBA	VTIČNICE PARAPET 2P. SOBA	VTIČNICE PARAPET GLAVNA SESTRA VODJAA ODDELKA	VTIČNICE PARAPET TAJNICA DEŽURNA SOBA	VTIČNICE PARAPET SESTRA DH	VTIČNICE PARAPET DNEVNI HOSPITAL	VTIČNICE PARAPET SEJNA SOBA

ODG. VODJA PROJEKTA:	VALTER ERNST, udia, A-0460	VRSTA PROJEKTA: PZI	ENERKO BIRO Popovičeva ul.1, Maribor	INVESTITOR:	UKC MARIBOR Ljubljanska ulica 5, 2000 Maribor	VRSTA NAČRTA:	NAČRT ELEKTRIČNIH INŠTALACIJ IN ELEKTRIČNE OPREME	ŠT. NAČRTA: 220/2019
ODG. PROJEKTANT NAČRTA:	IVAN STEPIŠNIK, ie, E-0354	DATUM: 10/2019		NAZIV OBJEKTA:	OD. ZA KOŽNE IN SPOLNE BOLEZNI ZGRADBA ŠT.3, II, NADSTOPJE	VSEBINA RISBE:	TRIPOLNA SHEMA R2/U	ŠT. PROJEKTA: 009/2019 ŠT. RISBE: 102
PROJEKTANT:	MATEVŽ STEPIŠNIK, udgi, E-2183							LIST: 2 SKUPAJ: 5

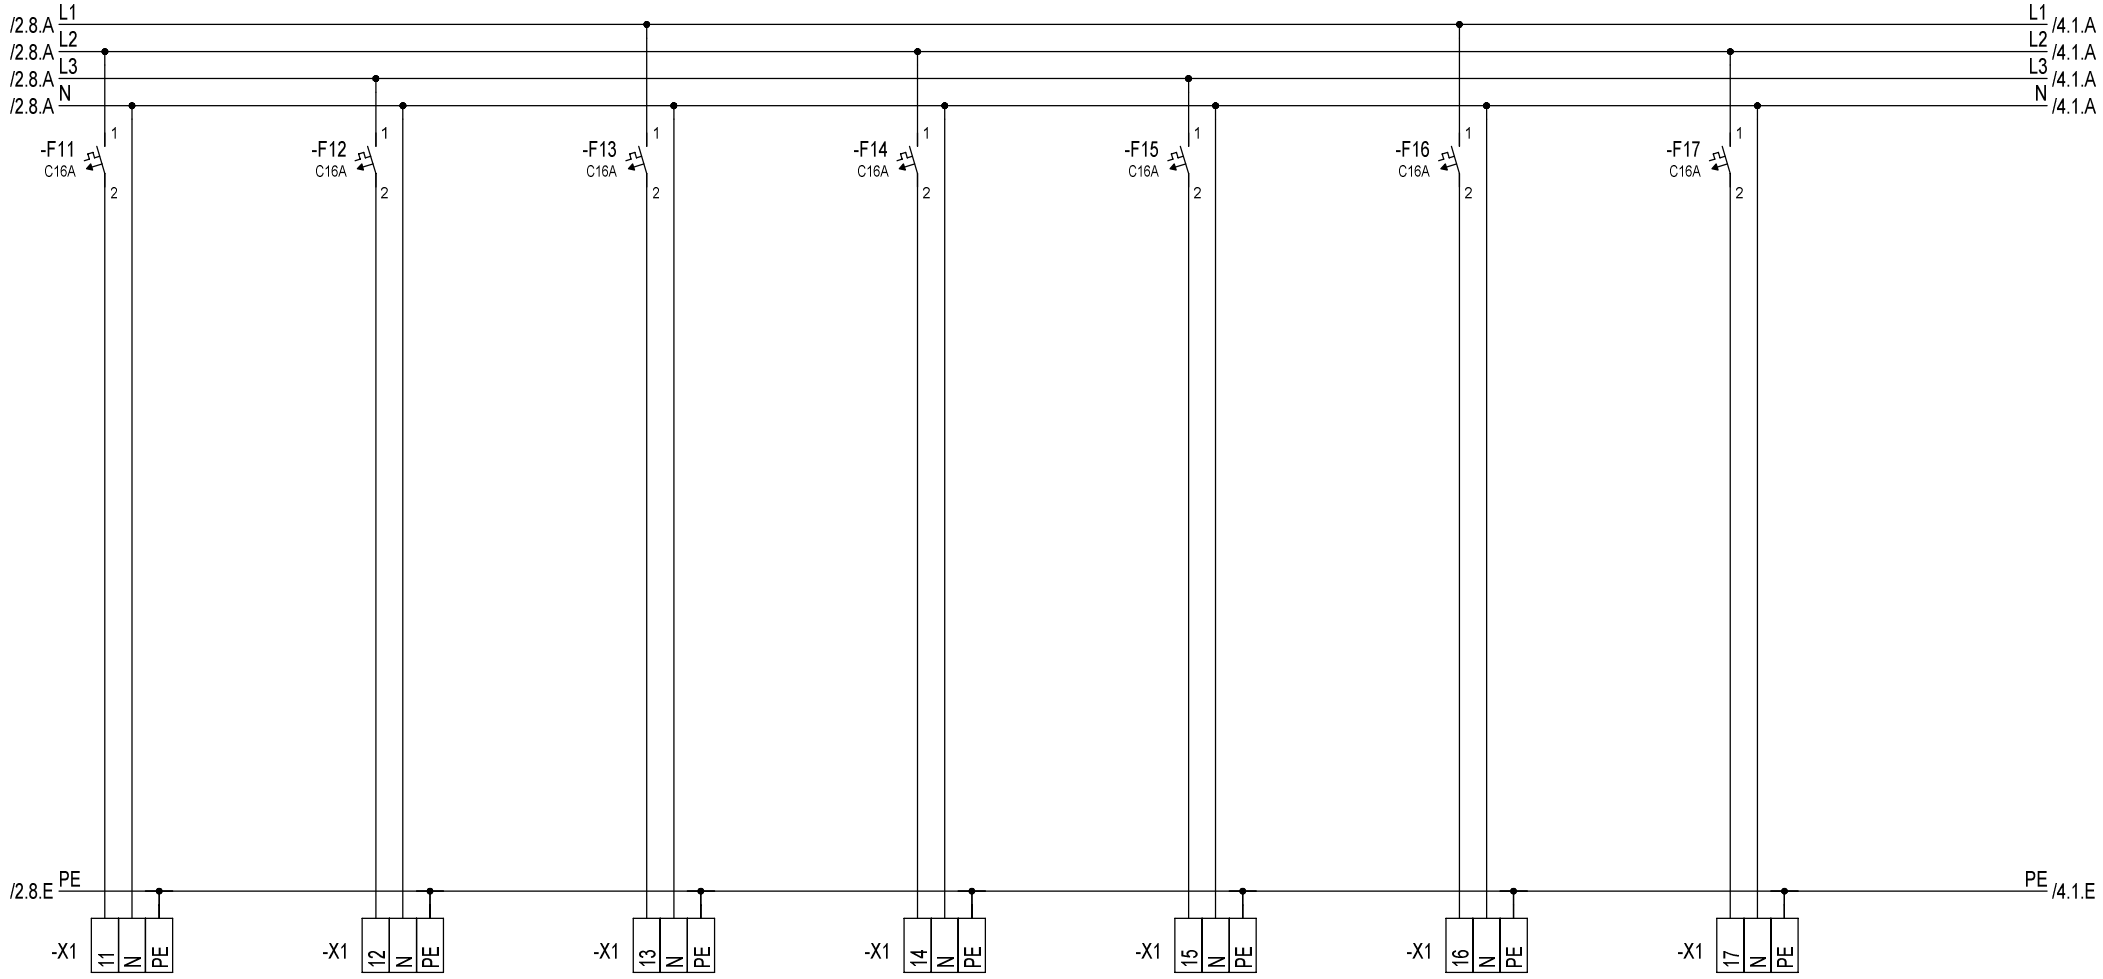

Tokokrog	11 4.35A 1.0kW	12 4.35A 1.0kW	13 4.35A 1.0kW	14 4.35A 1.0kW	15 4.35A 1.0kW	16 4.35A 1.0kW	17 4.35A 1.0kW
Kabel [mm2]	-11 NHXMH 3x2.5	-12 NHXMH 3x2.5	-13 NHXMH 3x2.5	-14 NHXMH 3x2.5	-15 NHXMH 3x2.5	-16 NHXMH 3x2.5	-17 NHXMH 3x2.5
Opis	VTIČNICE PARAPET SPEC. AMB. 6 SESTRA	VTIČNICE PARAPET SESTRA	VTIČNICE PARAPET SPEC. AMB. 4, 5	VTIČNICE PARAPET DERMAT. AMB. 3 SESTRA	VTIČNICE PARAPET DERMAT. AMB. 2	VTIČNICE PARAPET DERMAT. AMB. 1 INFEKTIVNI PACIENTI	VTIČNICE PARAPET ADMINISTRACIJA

ODG. VODJA PROJEKTA:	VALTER ERNST, udia, A-0460	VRSTA PROJEKTA:	ENERKO BIRO Popovičeva ul.1, Maribor	INVESTITOR:	UKC MARIBOR Ljubljanska ulica 5, 2000 Maribor	VRSTA NAČRTA:	NAČRT ELEKTRIČNIH INŠTALACIJ IN ELEKTRIČNE OPREME
ODG. PROJEKTANT NAČRTA:	IVAN STEPIŠNIK, ie, E-0354	PZI		NAZIV OBJEKTA:	OD. ZA KOŽNE IN SPOLNE BOLEZNI ZGRADBA ŠT.3, II, NADSTOPJE	VSEBINA RISBE:	TRIPOLNA SHEMA R2/U
PROJEKTANT:	MATEVŽ STEPIŠNIK, udgi, E-2183	DATUM: 10/2019					

ŠT. NAČRTA:	220/2019		
ŠT. PROJEKTA:	009/2019	ŠT. RISBE:	102
LIST:	3	SKUPAJ:	5

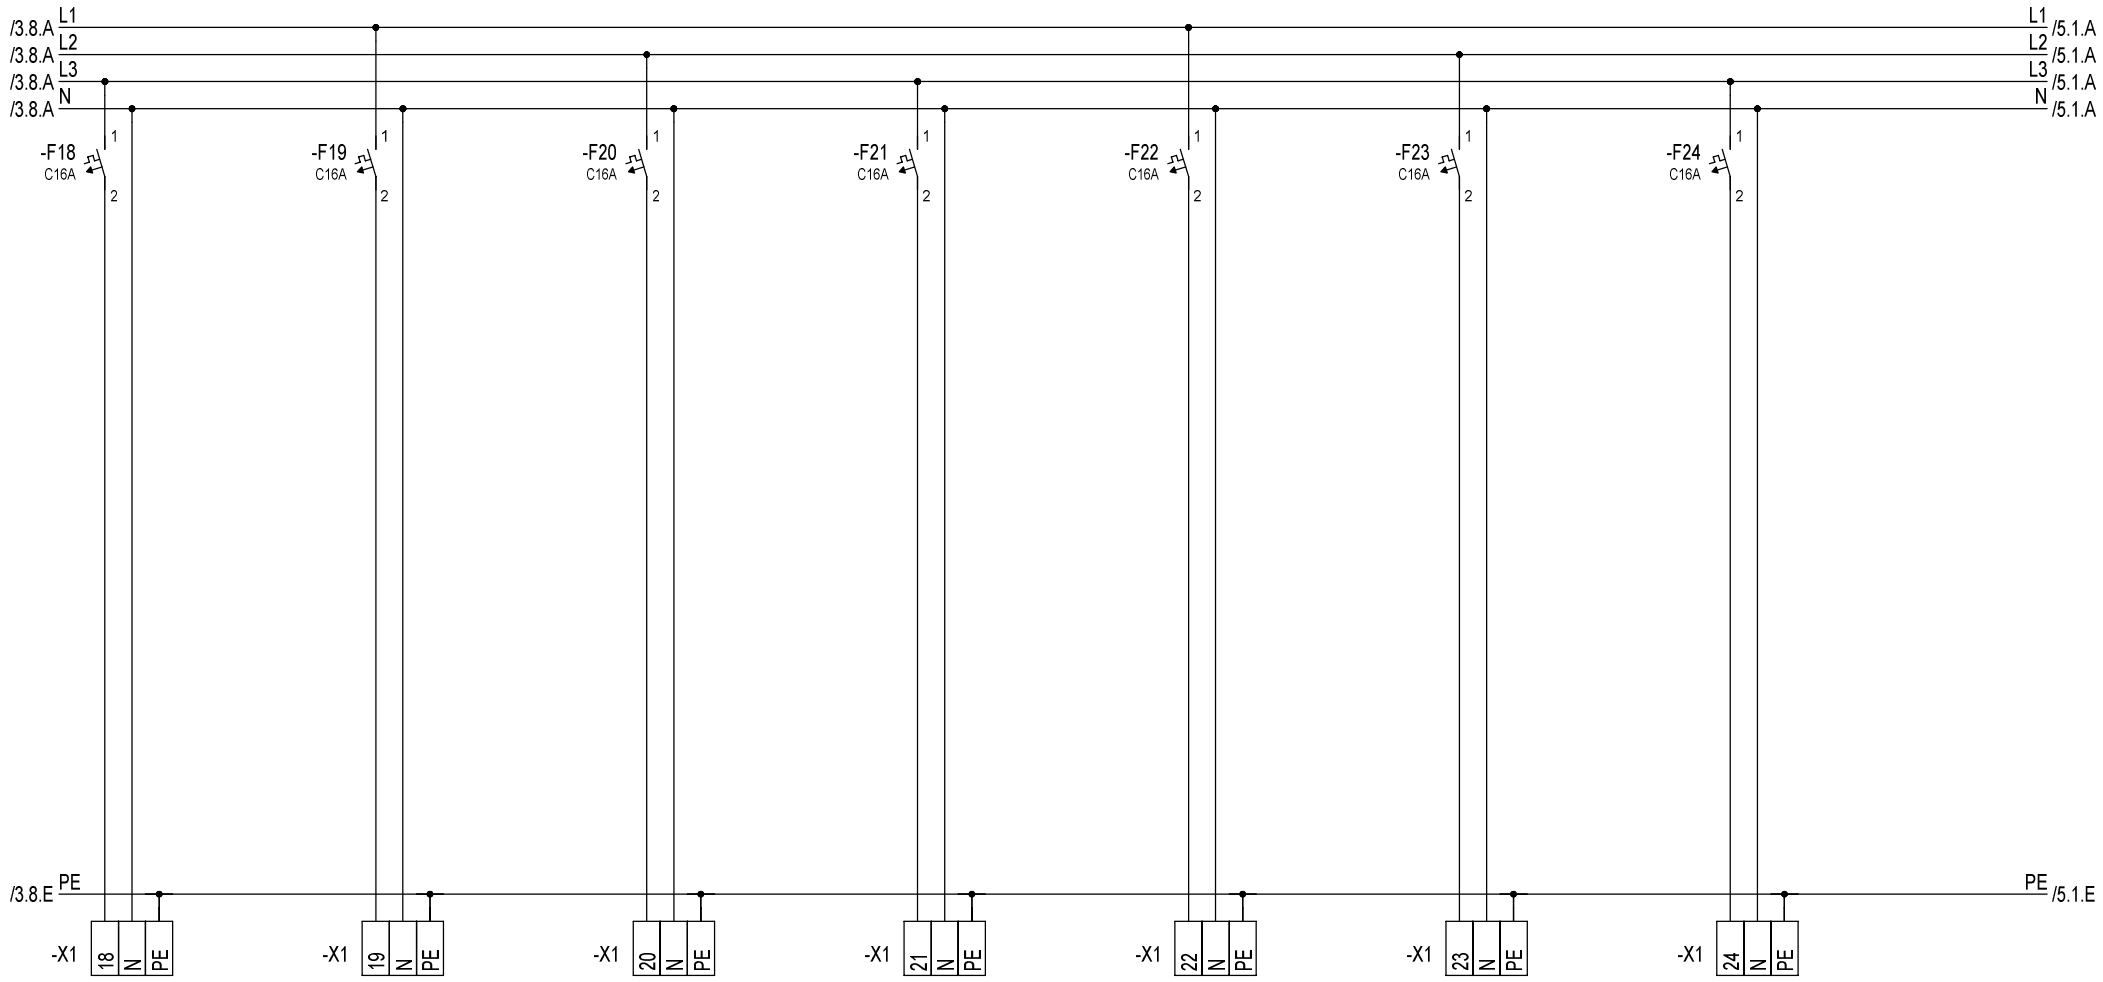

Tokokrog	18 4.35A 1.0kW	19 4.35A 1.0kW	20 4.35A 1.0kW	21 4.35A 1.0kW	22 4.35A 1.0kW	23 4.35A 1.0kW	24 4.35A 1.0kW
Kabel [mm2]	-18 NHXMH 3x2.5	-19 NHXMH 3x2.5	-20 NHXMH 3x2.5	-21 NHXMH 3x2.5	-22 NHXMH 3x2.5	-23 NHXMH 3x2.5	-24 NHXMH 3x2.5
Opis	VTIČNICE PARAPET ADMINISTRACIJA	VTIČNICE PARAPET SPREJEM	VTIČNICE PARAPET 2 X ZDRAVNIKI	VTIČNICE PARAPET 2 X ZDRAVNIKI	VTIČNICE PARAPET 2 X ZDRAVNIKI	VTIČNICE PARAPET 2 X ZDRAVNIKI	VTIČNICE PARAPET SESTRSKA BAZA

ODG. VODJA PROJEKTA:	VALTER ERNST, udia, A-0460	VRSTA PROJEKTA: PZI	ENERKO BIRO Popovičeva ul.1, Maribor	INVESTITOR:	UKC MARIBOR Ljubljanska ulica 5, 2000 Maribor	VRSTA NAČRTA:	NAČRT ELEKTRIČNIH INŠTALACIJ IN ELEKTRIČNE OPREME	ŠT. NAČRTA: 220/2019
ODG. PROJEKTANT NAČRTA:	IVAN STEPIŠNIK, ie, E-0354	DATUM: 10/2019		NAZIV OBJEKTA:	OD. ZA KOŽNE IN SPOLNE BOLEZNI ZGRADBA ŠT.3, II, NADSTOPJE	VSEBINA RISBE:	TRIPOLNA SHEMA R2/U	ŠT. PROJEKTA: 009/2019 ŠT. RISBE: 102
PROJEKTANT:	MATEVŽ STEPIŠNIK, udgi, E-2183							LIST: 4 SKUPAJ: 5

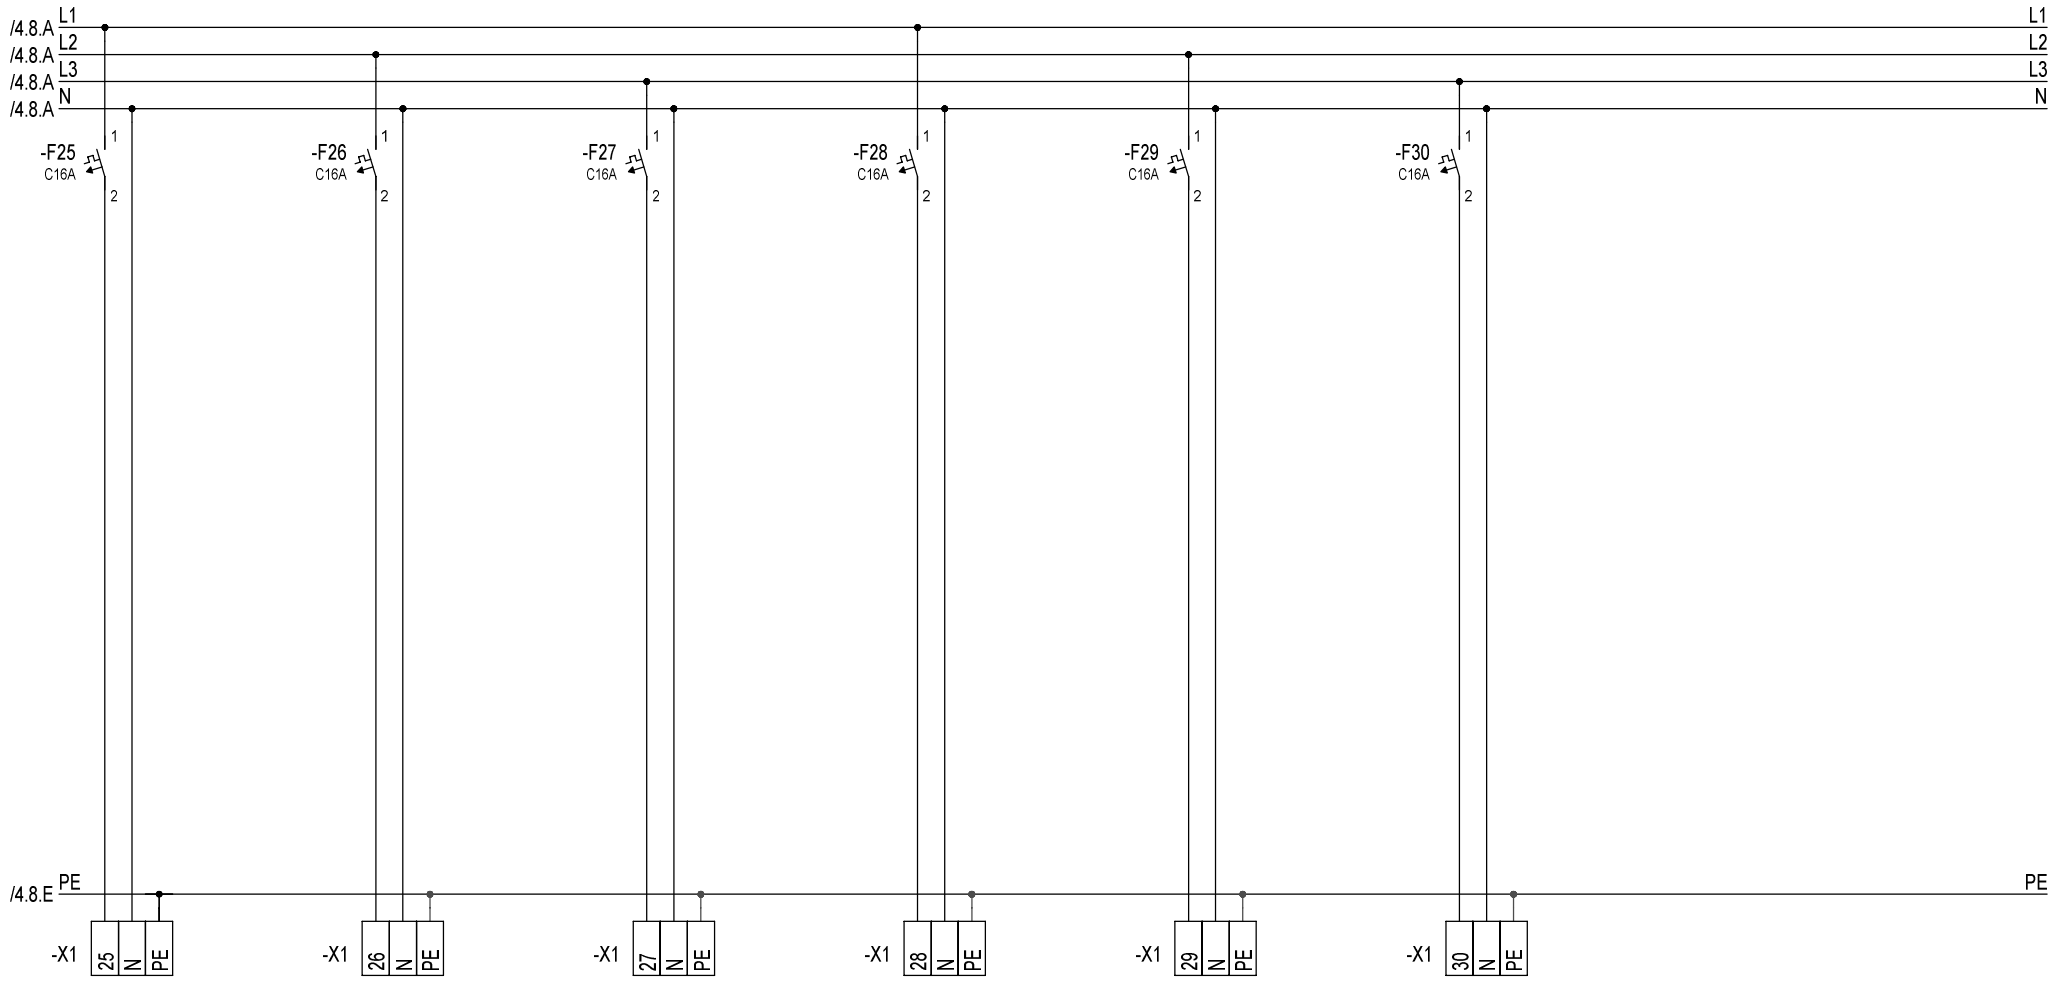

Tokokrog	25 2.17A 0.5kW	26	27	28	29	30
Kabel [mm2]	-25 NHXMH 3x2.5					
Opis	VIDEO NADZOR	REZERVA	REZERVA	REZERVA	REZERVA	REZERVA

ODG. VODJA PROJEKTA:	VALTER ERNST, udia, A-0460	VRSTA PROJEKTA: PZI	ENERKO BIRO Popovičeva ul.1, Maribor	INVESTITOR:	UKC MARIBOR Ljubljanska ulica 5, 2000 Maribor	VRSTA NAČRTA:	NAČRT ELEKTRIČNIH INŠTALACIJ IN ELEKTRIČNE OPREME	ŠT. NAČRTA: 220/2019
ODG. PROJEKTANT NAČRTA:	IVAN STEPIŠNIK, ie, E-0354	DATUM: 10/2019		NAZIV OBJEKTA:	OD. ZA KOŽNE IN SPOLNE BOLEZNI ZGRADBA ŠT.3, II, NADSTOPJE	VSEBINA RISBE:	TRIPOLNA SHEMA R2/U	ŠT. PROJEKTA: 009/2019 / ŠT. RISBE: 102
PROJEKTANT:	MATEVŽ STEPIŠNIK, udgi, E-2183							LIST: 5 / SKUPAJ: 5