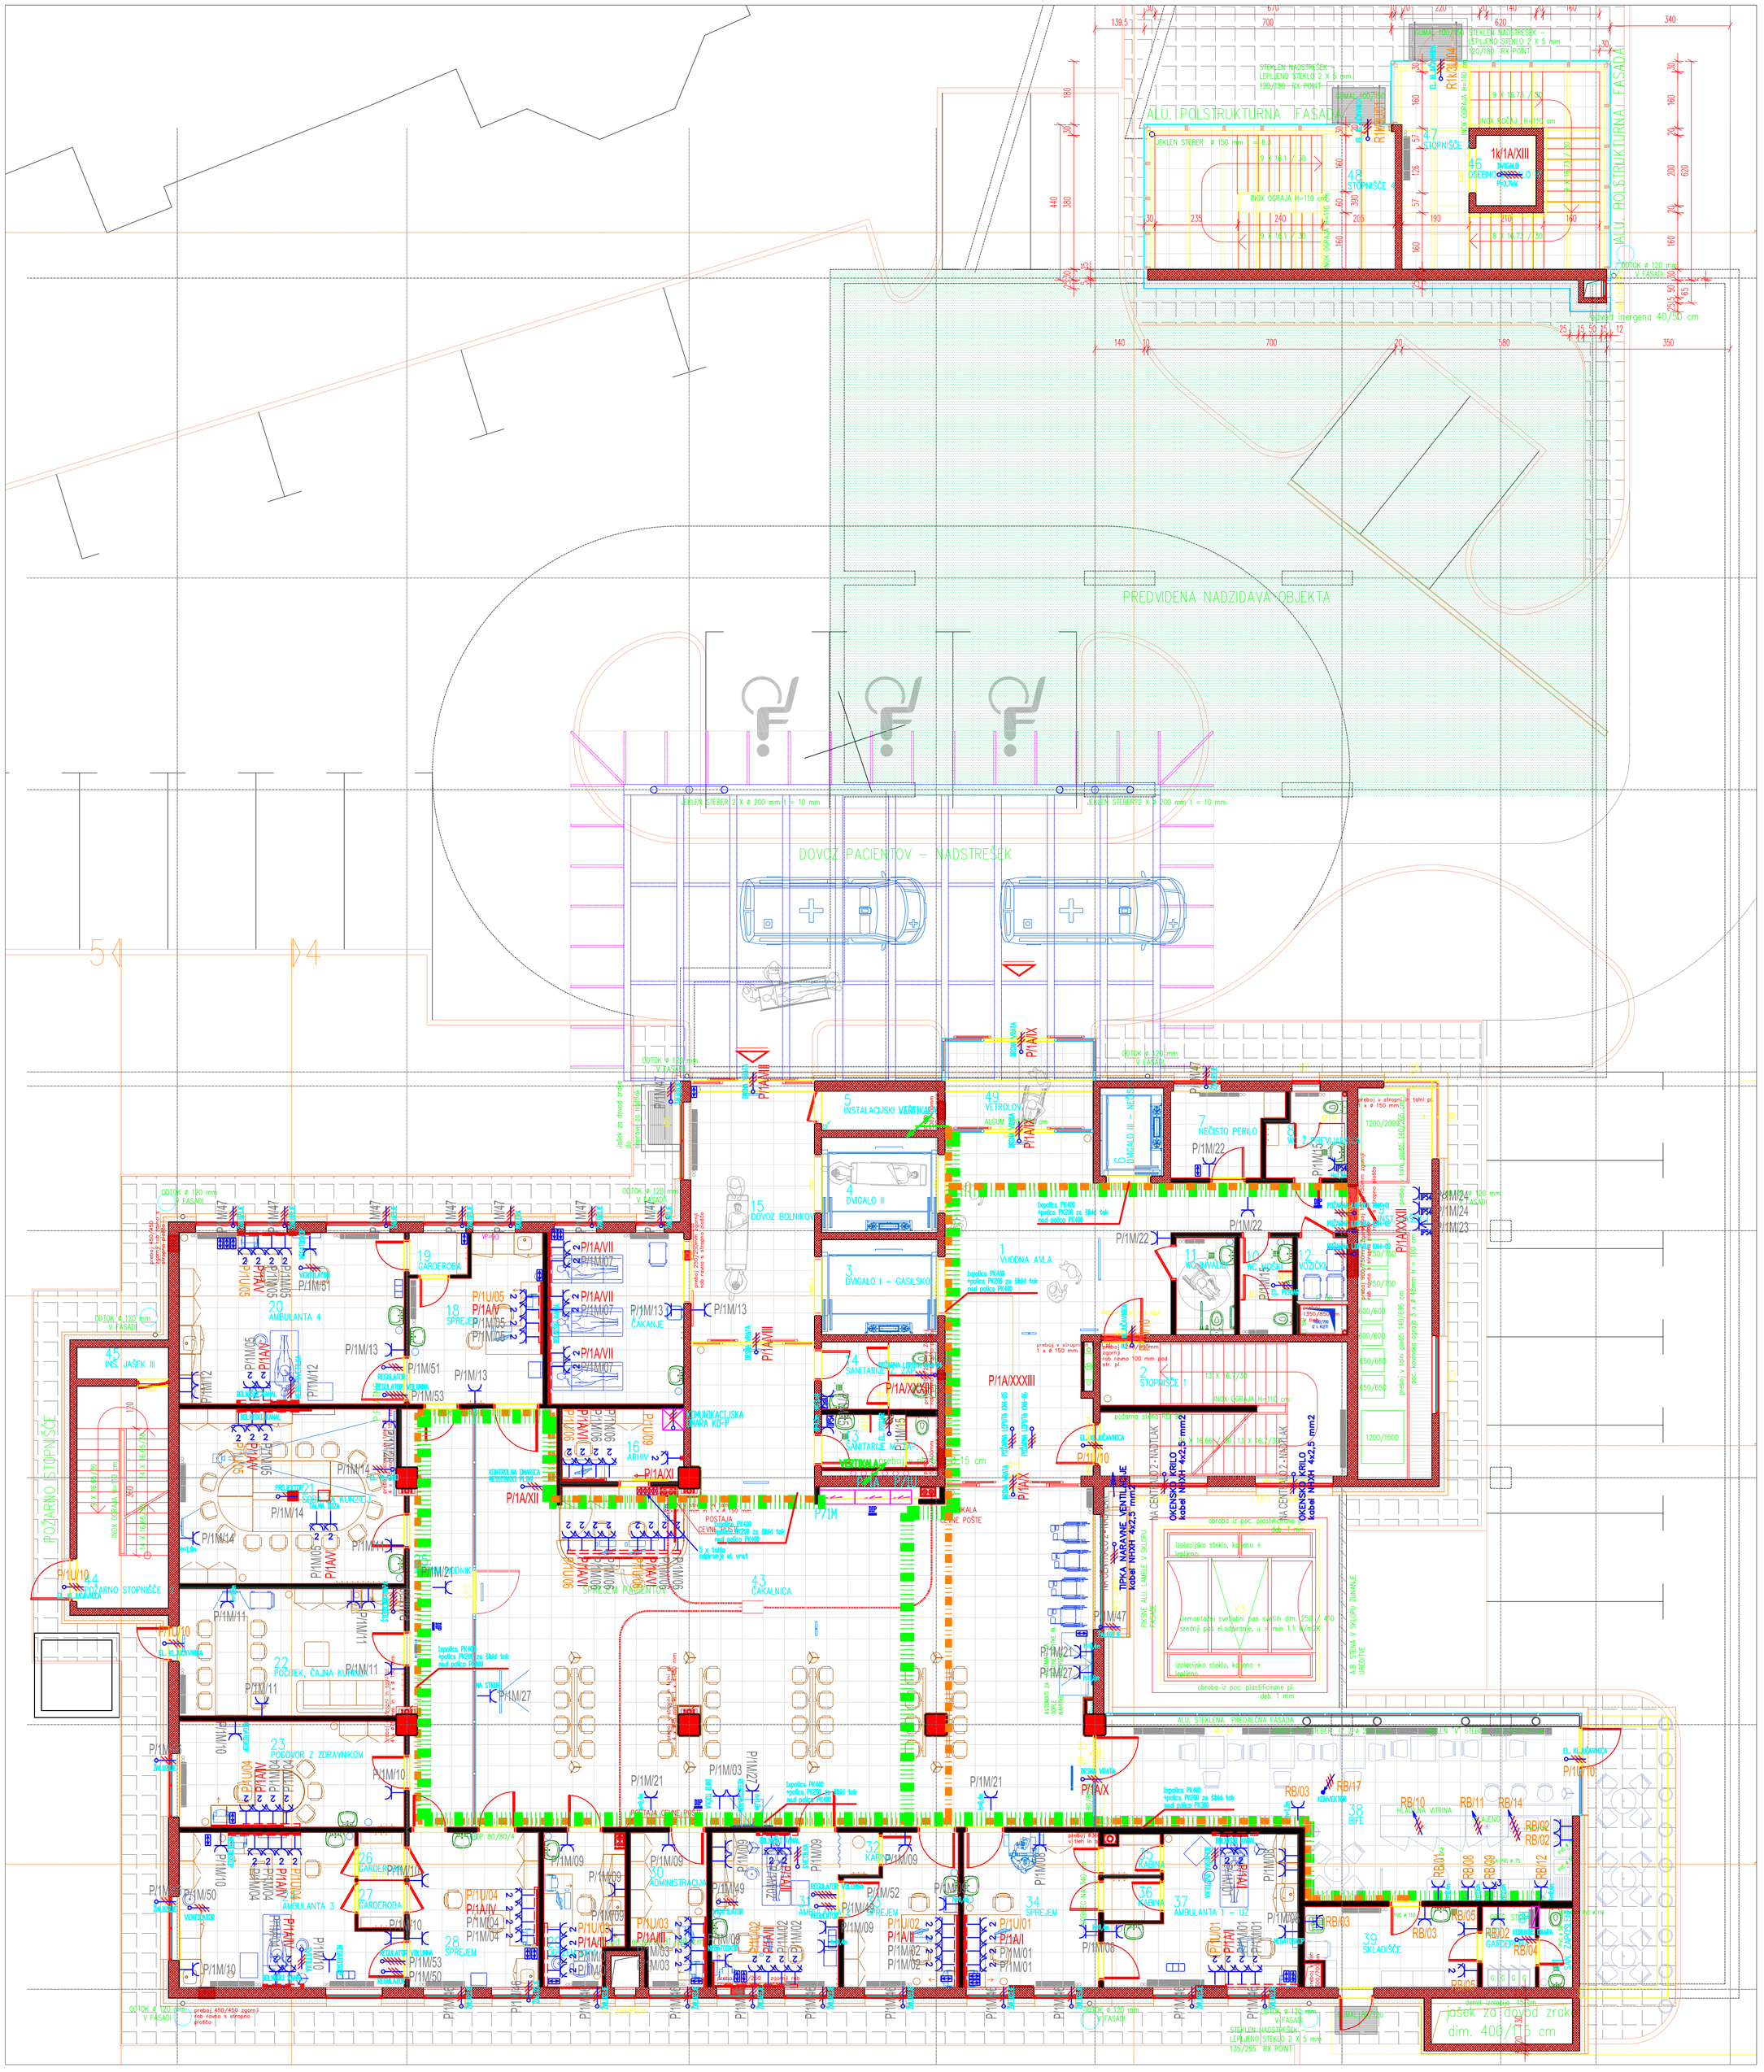
ALU. POLSTRUKTURNA FASADA
STEKLEN NADSTREŠEK
LEPLJENO STEKLO 2 X 5 mm
120/180 RX-POINT
JEKLEN STEBER ø 150 mm t = 6,3
INOX OGRAJA H=110 cm
STOPNIŠČE
1M1A/XIII
INTALB
JEKLENO
PREDVIDENA NADZIDAVA OBJEKTA
JEKLEN STEBER 2 X ø 200 mm t = 10 mm
DOVOZ PACIENTOV – NADSTREŠEK
ODTOK ø 120 mm V FASADO
POŽARNO STOPNIŠČE
INS. JAŠEK III
DVIGALO I – GASILSKO
DVIGALO II
DVIGALO III – NEČISTO
DOVOZ BOLNIKOV
INSTALACIJSKI VEŠČI
VETROLOV
VHODNA AVLA
SANITARIJE
ČAKALNICA
GARDEROBA
AMBULANTA 4
AMBULANTA 3
AMBULANTA 1 – UZ
POSVETOVALNICA
SPREJEM
ČAKANJE
ARHIV
POSTAJA
SESTRE
POGOVOR Z ZDRAVNIKOM
POČITEK, ČAJNA KUHINJA
SKLADIŠČE
BIFE
KABINA
ADMINISTRACIJA
ZAVAROVANJE
ZDRAVNIK
ZDRAVNIKA
ZDRAVNIKA
ZDRAVNIKA