



D:\PROJEKTI\2019\UKC MARIBOR\ERNAUT\27100\ODDANO\2019\AS\01.1-ARHITEKTURA
00 POSNETEK II. NADSTROPJA IN NAČRT RUŠITEV
30.09.2019

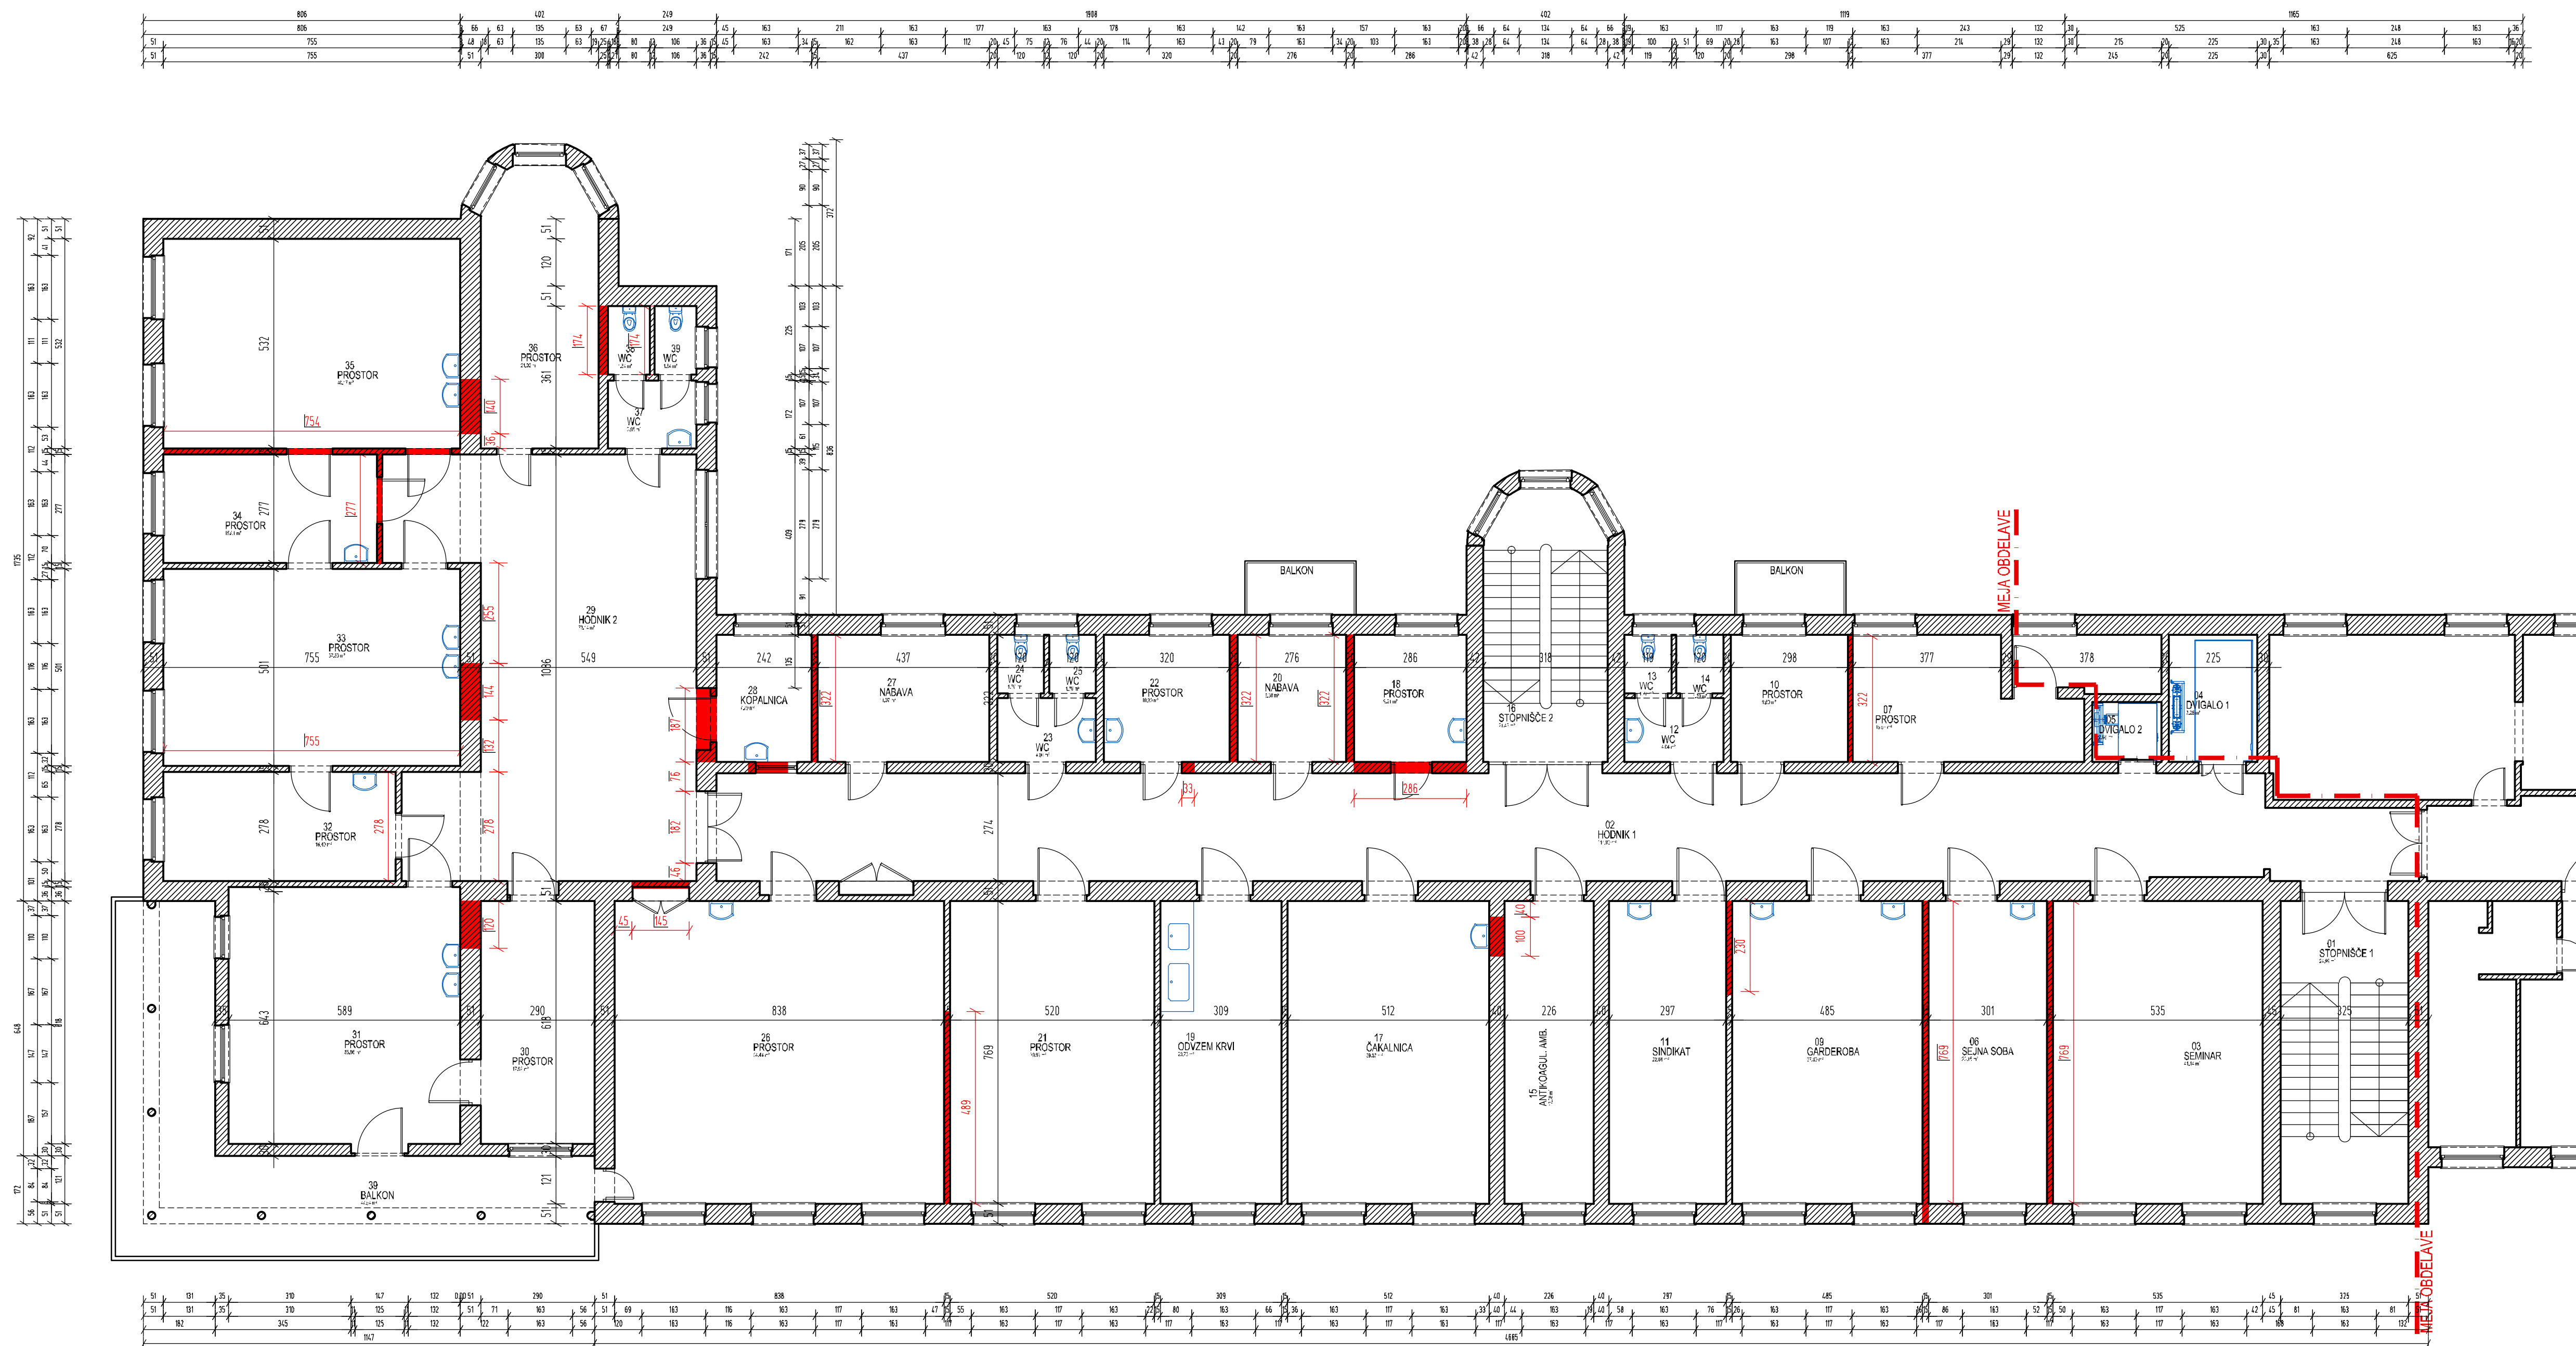

PROSTORI II. NADSTROPJE	
ŠT. PROSTOR	m ² Q
1 STOPNIŠČE 1	24.99
2 HODNIK 1	114.80
3 SEMINAR	41.14
4 DVIČALO 1	7.25
5 DVIČALO 2	2.68
6 SEJNA SOBA	23.15
7 PROSTOR	15.52
8 VARNA SOBA	5.36
9 GARDEROBA	37.30
10 PROSTOR	9.60
11 SINDIKAT	22.84
12 WC	4.04
13 WC	1.77
14 WC	1.79
15 ANTIKOAGUL. AMB.	17.38
16 STOPNIŠČE 2	21.43
17 ČAKALNICA	39.37
18 PROSTOR	9.21
19 ODVZEM KRV	23.76
20 NABAVA	8.89
21 PROSTOR	39.89
22 PROSTOR	10.30
23 WC	4.06
24 WC	1.79
25 WC	1.79
26 PROSTOR	64.44
27 NABAVA	14.07
28 KOPALNICA	7.79
29 HODNIK 2	73.14
30 PROSTOR	17.92
31 PROSTOR	38.86
32 PROSTOR	16.40
33 PROSTOR	37.63
34 PROSTOR	15.01
35 PROSTOR	40.17
36 PROSTOR	21.02
37 WC	3.85
38 WC	1.84
39 WC	1.84
39 BALKON	47.54
SKUPAJ	892.02

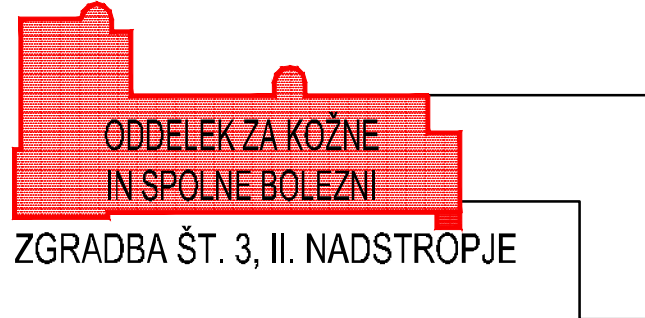

LEGENDA MATERIALOV
OBSTOJEČI ZID
RUŠENO

UKC MARIBOR ODDELEK ZA KOŽNE IN SPOLNE BOLEZNI POSNETEK II. NADSTROPJA IN NAČRT RUŠITEV M 1:100

ARHITEKT ERNST d.o.o.
UL. divizije 14, 3000 CELJE SLO ++386 (0)3 4274-300,
4274-302, FAX 548-47-04, e-mail: BIRD@ARHITEKT-ERNST.SI

NAROČNIK: UKC MARIBOR
LJUBLJANSKA 5
2000 MARIBOR

OBJEKT: UKC MARIBOR
LOKACIJA: ODDELEK ZA KOŽNE IN SPOLNE BOLEZNI
ZGRADBA ŠT. 3, II. NADSTROPJE

IME	ID. ŠT.	PODPIS
PROJEKTA: VALTER ERNST	ZAPS 0480 A	
ODGOVORNI PROJEKTA: VALTER ERNST	ZAPS 0480 A	
ARHITEKTURA: ALEŠ GRILEC		

FAZA PROJEKTA: PZI	ŠT. NAČRTA: 09/2019
VSEBINA: ARHITEKTURA	MERILO: 1:100
DATUM: SEPTEMBER 2019	LIST ŠT. 2

PREPOVEDANO NEPOOBlašČENO KOPIRANJE IN UPORABA PROJEKTA BREZ DOVOLJENJA PROJEKTANTA

AUTODESK BUILDING DESIGN SUITE PREVIEW 2014
A.A. MARIBOR